

Условные обозначения:

- Навигация - табличка на дверь специальная
- Навигация - табличка на дверь "Служебный вход"
- Навигация - обозначение санузла
- Навигация - указатель движения:
  - Трафарет
  - Таблица
  - Наклейка
- Навигация - потолочный лайт-бокс
- Арт-объект

- Санузел
- Санузел женский
- Санузел мужской
- Санузел МГН
- Кабинет врача
- Гардероб
- Лифт
- WC

- поток VVIP, ОГО
- поток спортсменов
- поток "Пресса"
- Зона VVIP
- Зона спортсменов
- Зона Прессы
- Конференц-зал
- Зона администрации и офисов

МЕСТА РАЗМЕЩЕНИЯ И РАЗМЕРЫ НАВИГАЦИОННЫХ УКАЗАТЕЛЕЙ МОГУТ КОРРЕКТИРОВАТЬСЯ В РАБОЧЕМ ПОРЯДКЕ ПО МЕСТУ


ВСЕ ОТКЛОНЕНИЯ ОТ ПРОЕКТА СОГЛАСОВЫВАТЬ С ПРОЕКТНОЙ ОРГАНИЗАЦИЕЙ В РАМКАХ АВТОРСКОГО НАДЗОРА

ПРИМЕЧАНИЯ:
1. Общие указания см. лист 3.
2. Данный лист смотреть совместно с разделами АР-0, АР-14
3. Ведомость указателей см. лист 67.
4. Перед заказом и закупкой материалов произвести натурные замеры и согласовать образцы с заказчиком.

						Шифр: 023/17-32-14-АР-17-3
3	-	зам.	25-11.01		11.17	
2	-	зам.	17-11.01		11.17	РЕКОНСТРУКЦИЯ И РЕСТАВРАЦИЯ ОБЪЕКТА КУЛЬТУРНОГО НАСЛЕДИЯ "СТАДИОН "ЦЕНТРАЛЬНЫЙ".КОМПЛЕКС" ВМЕСТИМОСТЬЮ 35000 ЗРИТЕЛЬСКИХ МЕСТ, г. ЕКАТЕРИНБУРГ, ул. РЕПИНА, д. 5
Изм.	Кол. уч.	Лист	№ док.	Подпись	Дата	
Разработал		Миклина			06.17	АРХИТЕКТУРНЫЕ РЕШЕНИЯ. СТАДИОН. НАВИГАЦИЯ
Проверил		Ребреш			06.17	Стадия: Р; Лист: 10; Листов: 75
Норм.контр.		Ребреш			06.17	СХЕМА ДВИЖЕНИЯ НА ОТМЕТКЕ -2.250 СЕКТОР А -1 ЭТАЖ
						ИП Шутов А.Е.

Взамен инв.№ | Подп. и дата | Инв.№ подложки

Формат: А2

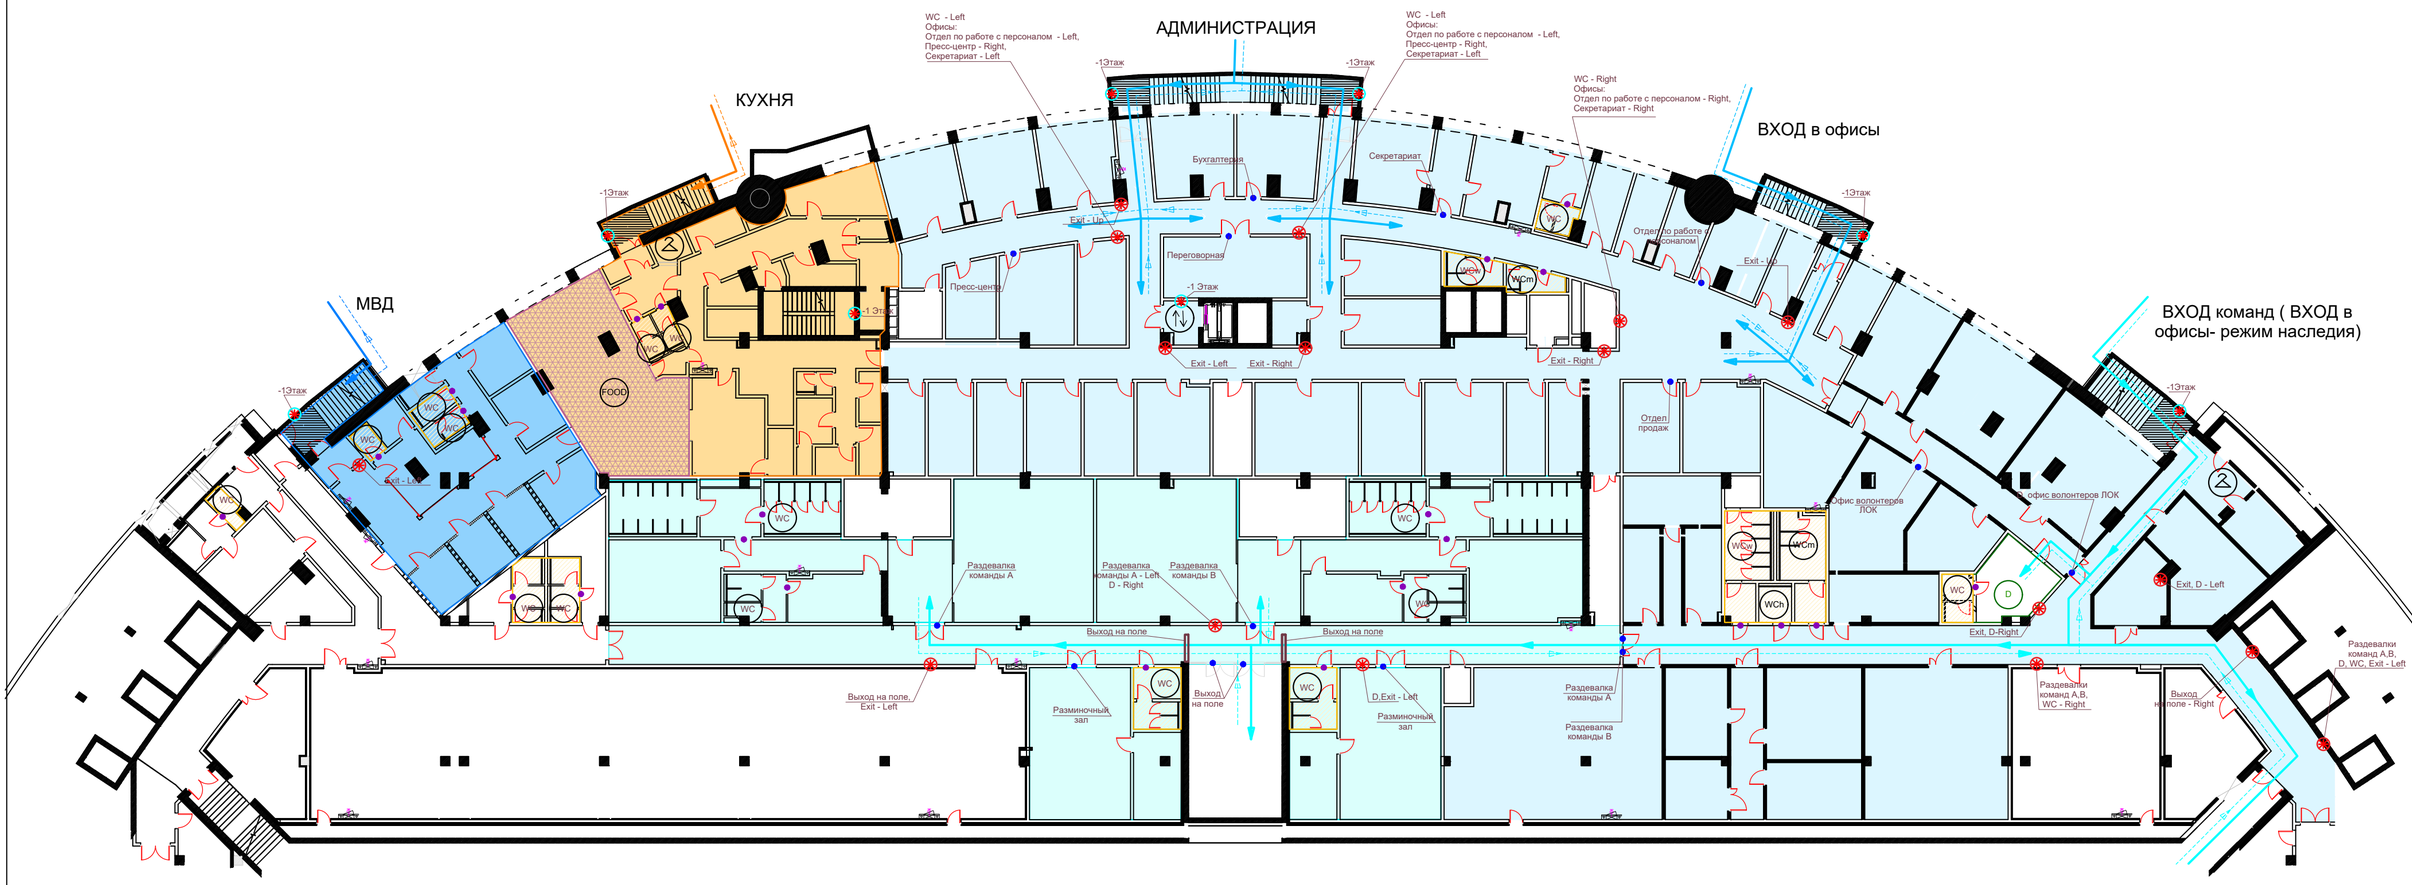

Условные обозначения:

- Навигация - табличка на дверь специальная
- Навигация - табличка на дверь "Служебный вход"
- Навигация - обозначение санузла
- Навигация - указатель движения:
  - Трафарет
  - Таблица
  - Наклейка

- WC Санузел
- WCw Санузел женский
- WCm Санузел мужской
- WCh Санузел МГН
- D Кабинет врача
- FOOD Кафе
- Гардероб
- Лифт
- WC
- Кафе

- поток администрация/офисы
- поток спортсменов
- поток МВД
- поток "Кухня"

- Зона администрации и офисов
- Зона спортсменов
- Зона МВД
- Зона питания

ПРИМЕЧАНИЯ:
1. Общие указания см. лист 3.
2. Данный лист смотреть совместно с разделами АР-0, АР-14
3. Ведомость указателей см. лист 67.
4. Перед заказом и закупкой материалов произвести натурные замеры и согласовать образцы с заказчиком.


МЕСТА РАЗМЕЩЕНИЯ И РАЗМЕРЫ НАВИГАЦИОННЫХ УКАЗАТЕЛЕЙ МОГУТ КОРРЕКТИРОВАТЬСЯ В РАБОЧЕМ ПОРЯДКЕ ПО МЕСТУ

ВСЕ ОТКЛОНЕНИЯ ОТ ПРОЕКТА СОГЛАСОВЫВАТЬ С ПРОЕКТНОЙ ОРГАНИЗАЦИЕЙ В РАМКАХ АВТОРСКОГО НАДЗОРА

3	-	зам.	25-11.01		11.17	Шифр: 023/17-32-14-АР-17-3
2	-	зам.	17-11.01		11.17	РЕКОНСТРУКЦИЯ И РЕСТАВРАЦИЯ ОБЪЕКТА КУЛЬТУРНОГО НАСЛЕДИЯ "СТАДИОН "ЦЕНТРАЛЬНЫЙ".КОМПЛЕКС" ВМЕСТИМОСТЬЮ 35000 ЗРИТЕЛЬСКИХ МЕСТ, г. ЕКАТЕРИНБУРГ, ул. РЕПИНА, д. 5
Изм.	Кол. уч.	Лист	№ док.	Подпись	Дата	
Разработал		Миклина			06.17	АРХИТЕКТУРНЫЕ РЕШЕНИЯ. СТАДИОН. НАВИГАЦИЯ
Проверил		Ребреш			06.17	Стадия: Р; Лист: 11; Листов: 75
Норм.контр.		Ребреш			06.17	СХЕМА ДВИЖЕНИЯ НА ОТМЕТКЕ -2.250 СЕКТОР С -1 ЭТАЖ
						ИП Шутов А.Е.

Взамен инв.№ | Подп. и дата | Инв.№ подложки

Формат: А2

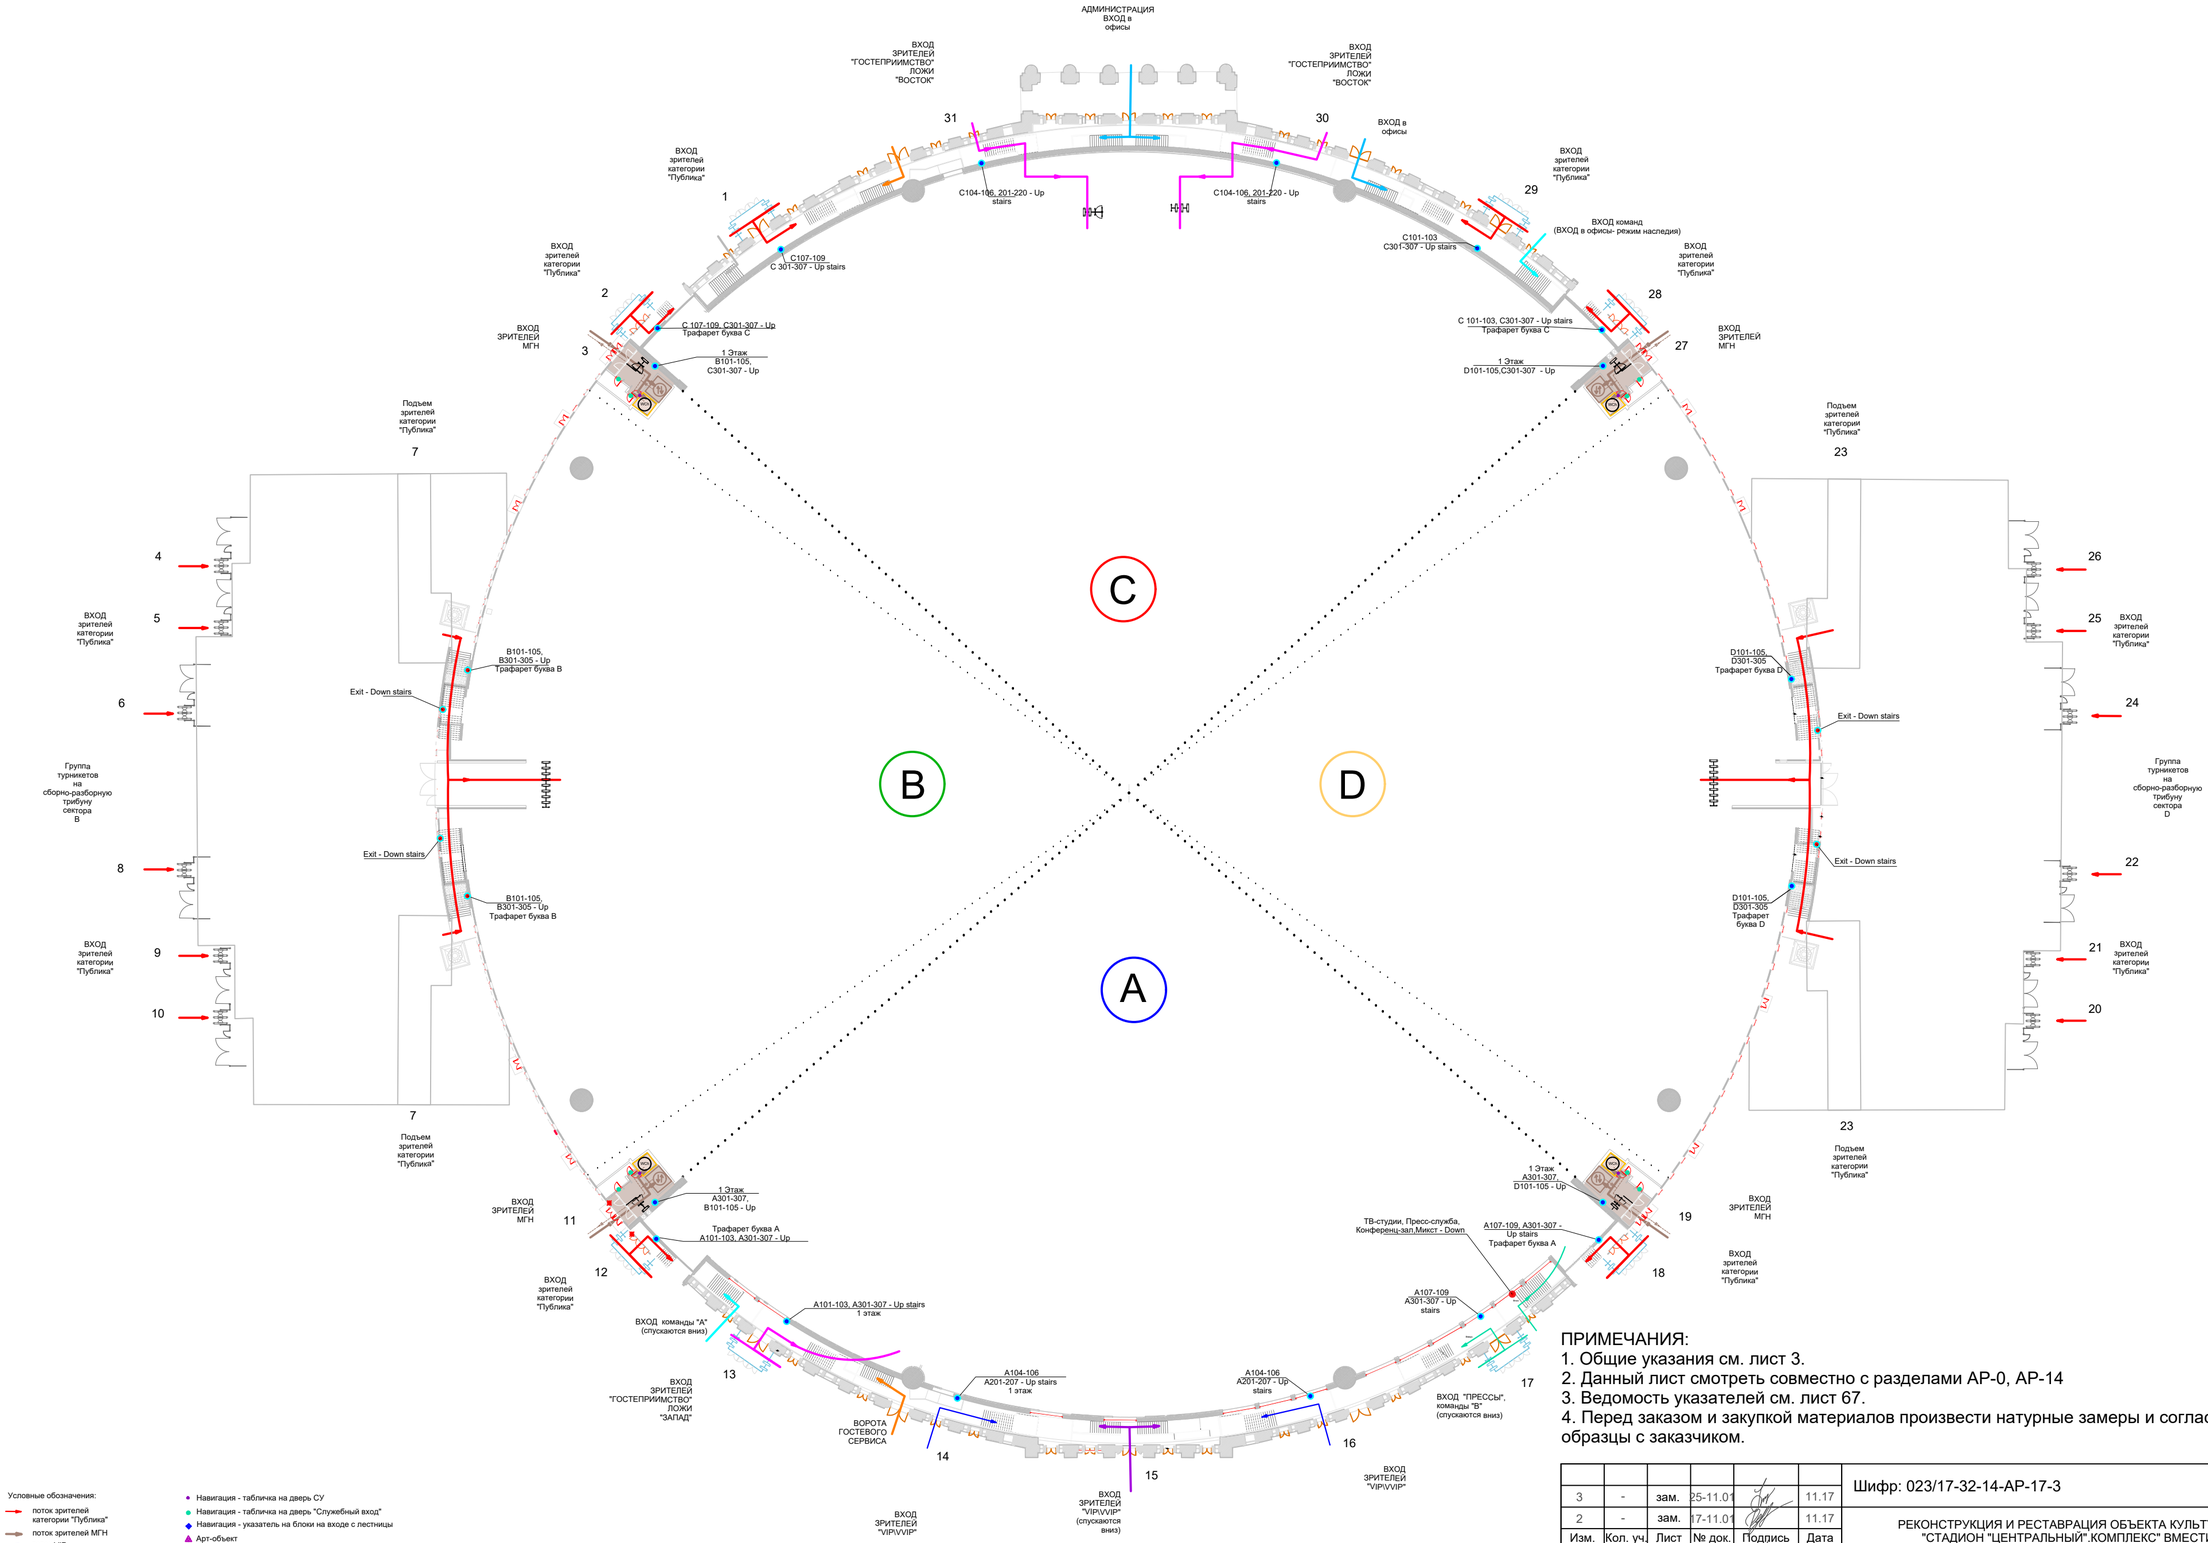

Условные обозначения:

- поток зрителей категории "Публика"
- поток зрителей МГН
- поток VIP
- поток коммерч. ложи
- поток "Пресса"
- поток спортсменов
- поток VVIP, ОГО

- Навигация - табличка на дверь СУ
- Навигация - табличка на дверь "Служебный вход"
- Навигация - указатель на блоки на входе с лестницы
- Арт-объект
- Навигация - указатель движения:
  - Трафарет
  - Таблица
  - Наклейка

МЕСТА РАЗМЕЩЕНИЯ И РАЗМЕРЫ НАВИГАЦИОННЫХ УКАЗАТЕЛЕЙ МОГУТ КОРРЕКТИРОВАТЬСЯ В РАБОЧЕМ ПОРЯДКЕ ПО МЕСТУ

ВСЕ ОТКЛОНЕНИЯ ОТ ПРОЕКТА СОГЛАСОВЫВАТЬ С ПРОЕКТНОЙ ОРГАНИЗАЦИЕЙ В РАМКАХ АВТОРСКОГО НАДЗОРА

ПРИМЕЧАНИЯ:
1. Общие указания см. лист 3.
2. Данный лист смотреть совместно с разделами АР-0, АР-14
3. Ведомость указателей см. лист 67.
4. Перед заказом и закупкой материалов произвести натурные замеры и согласовать образцы с заказчиком.

						Шифр: 023/17-32-14-АР-17-3
3	-	зам.	25-11.01		11.17	
2	-	зам.	17-11.01		11.17	РЕКОНСТРУКЦИЯ И РЕСТАВРАЦИЯ ОБЪЕКТА КУЛЬТУРНОГО НАСЛЕДИЯ "СТАДИОН "ЦЕНТРАЛЬНЫЙ".КОМПЛЕКС" ВМЕСТИМОСТЬЮ 35000 ЗРИТЕЛЬСКИХ МЕСТ, г. ЕКАТЕРИНБУРГ, ул. РЕПИНА, д. 5
Изм.	Кол. уч.	Лист	№ док.	Подпись	Дата	
Разработал		Миклина			06.17	АРХИТЕКТУРНЫЕ РЕШЕНИЯ. СТАДИОН. НАВИГАЦИЯ
Проверил		Ребреш			06.17	
Норм.контр.		Ребреш			06.17	СХЕМА ДВИЖЕНИЯ НА ОТМЕТКЕ +/-0.000 1 ЭТАЖ

Стадия	Лист	Листов
Р	12	75


ИП Шутов А.Е.

Взамен инв.№

Подп. и дата

Инв.№ подложки

Формат: А2

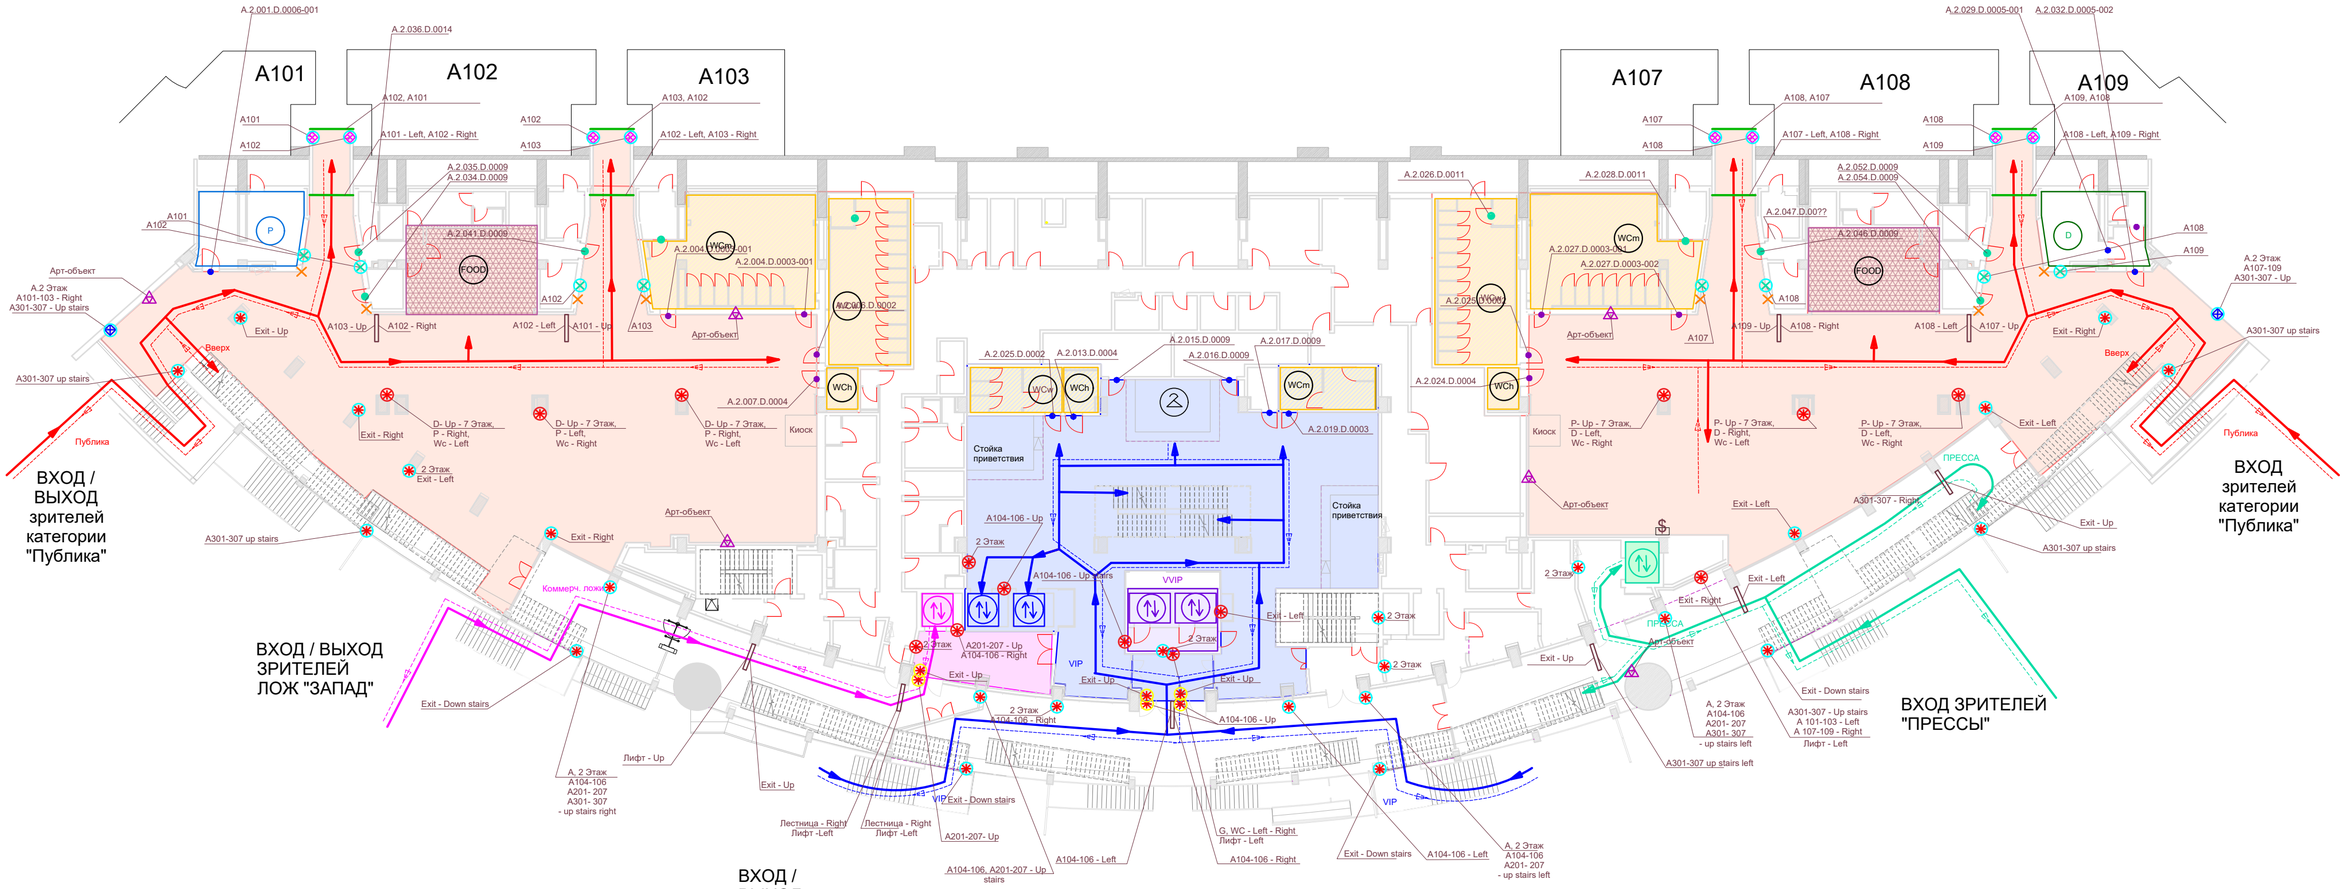

Условные обозначения:

- Навигация - табличка на дверь специальная
- Навигация - табличка на дверь санузла
- Навигация - табличка на дверь "Служебный вход"
- Навигация - указатель на блоки на входе с лестницы
- Навигация - указатель движения:
  - Трафарет
  - Таблица
  - Наклейка
- Навигация - указатель на блоки на выходе на трибуну
- Навигация - указатель на блоки на трибуне
- Навигация - потолочный указатель над проходом
- Навигация - потолочный лайт-бокс
- Оформление выхода в цвет сектора
- Арт-объект

- WC Санузел
- WCw Санузел женский
- WCm Санузел мужской
- WCh Санузел МГН
- D Кабинет врача
- P Офис службы безопасности
- FOOD Кафе
- Лифт
- WC
- Кафе

- поток VIP
- поток коммерч. ложи
- поток "Пресса"
- поток зрителей категории "Публика"
- Зона VIP
- Зона МОП
- Зона VVIP
- Зона Прессы
- Зона коммерческих лож

МЕСТА РАЗМЕЩЕНИЯ И РАЗМЕРЫ НАВИГАЦИОННЫХ УКАЗАТЕЛЕЙ МОГУТ КОРРЕКТИРОВАТЬСЯ В РАБОЧЕМ ПОРЯДКЕ ПО МЕСТУ


ВСЕ ОТКЛОНЕНИЯ ОТ ПРОЕКТА СОГЛАСОВЫВАТЬ С ПРОЕКТНОЙ ОРГАНИЗАЦИЕЙ В РАМКАХ АВТОРСКОГО НАДЗОРА

ПРИМЕЧАНИЯ:
1. Общие указания см. лист 3.
2. Данный лист смотреть совместно с разделами АР-0, АР-14
3. Ведомость указателей см. лист 67.
4. Перед заказом и закупкой материалов произвести натурные замеры и согласовать образцы с заказчиком.

						Шифр: 023/17-32-14-АР-17-3
3	-	зам.	25-11.01		11.17	
2	-	зам.	17-11.01		11.17	РЕКОНСТРУКЦИЯ И РЕСТАВРАЦИЯ ОБЪЕКТА КУЛЬТУРНОГО НАСЛЕДИЯ "СТАДИОН "ЦЕНТРАЛЬНЫЙ".КОМПЛЕКС" ВМЕСТИМОСТЬЮ 35000 ЗРИТЕЛЬСКИХ МЕСТ, г. ЕКАТЕРИНБУРГ, ул. РЕПИНА, д. 5
Изм.	Кол. уч.	Лист	№ док.	Подпись	Дата	
Разработал		Миклина			06.17	
Проверил		Ребреш			06.17	АРХИТЕКТУРНЫЕ РЕШЕНИЯ. СТАДИОН. НАВИГАЦИЯ
						Стадия: Р; Лист: 13; Листов: 75
Норм.контр.		Ребреш			06.17	СХЕМА ДВИЖЕНИЯ НА ОТМЕТКЕ +2.250 СЕКТОР А 2 ЭТАЖ
						ИП Шутов А.Е.

Взамен инв.№ | Подп. и дата | Инв.№ подложки

Формат: А2

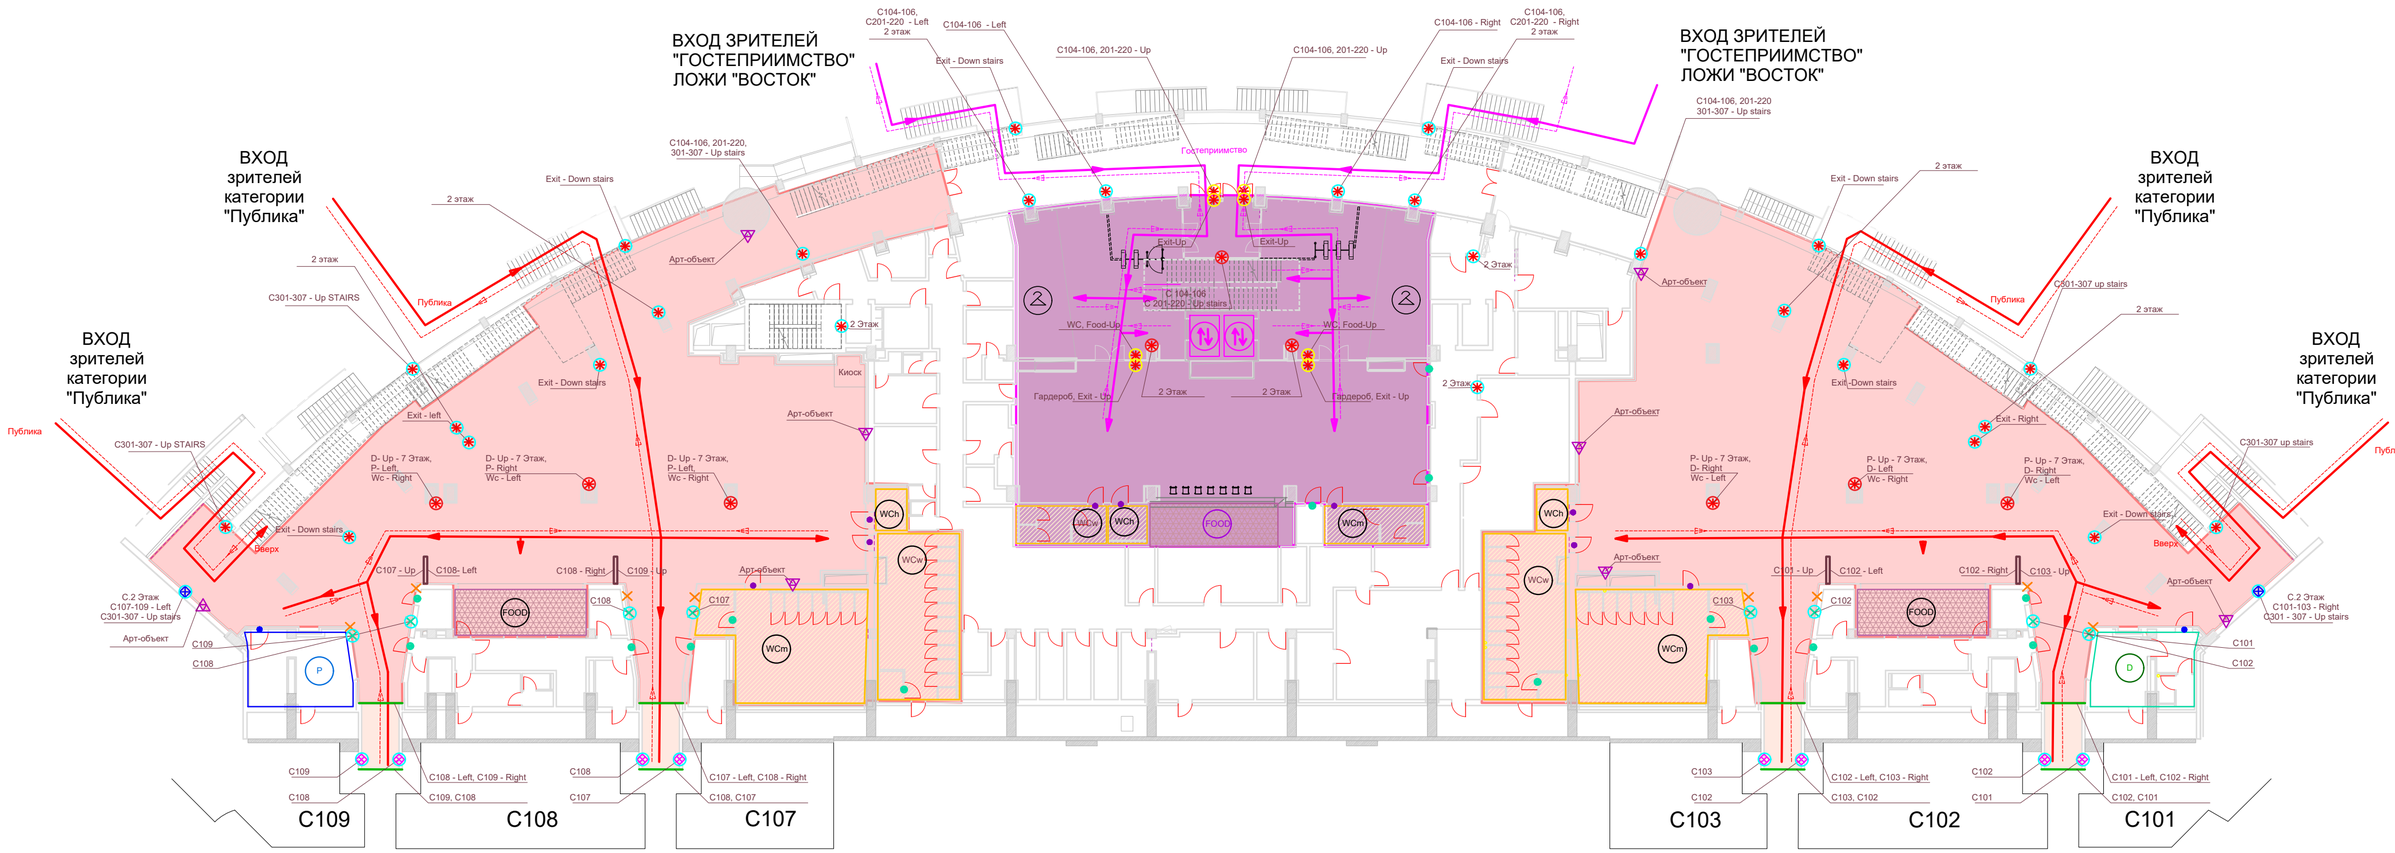

Условные обозначения:

- Навигация - табличка на дверь специальная
- Навигация - табличка на дверь санузла
- Навигация - табличка на дверь "Служебный вход"
- Навигация - указатель на блоки на входе с лестницы
- Навигация - указатель движения:
  - Трафарет
  - Таблица
  - Наклейка
- Навигация - указатель на блоки на выходе на трибуну
- Навигация - указатель на блоки на трибуне
- Навигация - потолочный указатель над проходом
- Навигация - потолочный лайт-бокс
- Оформление выхода в цвет сектора
- Арт-объект

- WC Санузел
- WCw Санузел женский
- WCm Санузел мужской
- WCh Санузел МГН
- D Кабинет врача
- P Офис службы безопасности
- FOOD Кафе
- Лифт
- WC
- Кафе

- поток коммерч. ложи
- поток зрителей категории "Публика"
- Зона коммерческих лож
- Зона МОП

МЕСТА РАЗМЕЩЕНИЯ И РАЗМЕРЫ НАВИГАЦИОННЫХ УКАЗАТЕЛЕЙ МОГУТ КОРРЕКТИРОВАТЬСЯ В РАБОЧЕМ ПОРЯДКЕ ПО МЕСТУ

ВСЕ ОТКЛОНЕНИЯ ОТ ПРОЕКТА СОГЛАСОВЫВАТЬ С ПРОЕКТНОЙ ОРГАНИЗАЦИЕЙ В РАМКАХ АВТОРСКОГО НАДЗОРА

ПРИМЕЧАНИЯ:
1. Общие указания см. лист 3.
2. Данный лист смотреть совместно с разделами АР-0, АР-14
3. Ведомость указателей см. лист 67.
4. Перед заказом и закупкой материалов произвести натурные замеры и согласовать образцы с заказчиком.

3	-	зам.	25-11.01		11.17	Шифр: 023/17-32-14-АР-17-3
2	-	зам.	17-11.01		11.17	РЕКОНСТРУКЦИЯ И РЕСТАВРАЦИЯ ОБЪЕКТА КУЛЬТУРНОГО НАСЛЕДИЯ "СТАДИОН "ЦЕНТРАЛЬНЫЙ".КОМПЛЕКС" ВМЕСТИМОСТЬЮ 35000 ЗРИТЕЛЬСКИХ МЕСТ, г. ЕКАТЕРИНБУРГ, ул. РЕПИНА, д. 5
Изм.	Кол. уч.	Лист	№ док.	Подпись	Дата	
Разработал		Миклина			06.17	АРХИТЕКТУРНЫЕ РЕШЕНИЯ. СТАДИОН. НАВИГАЦИЯ
Проверил		Ребреш			06.17	Стадия: Р; Лист: 14; Листов: 75
Норм.контр.		Ребреш			06.17	СХЕМА ДВИЖЕНИЯ НА ОТМЕТКЕ +2.250 СЕКТОР С 2 ЭТАЖ
						ИП Шутов А.Е.

Взамен инв.№ | Подп. и дата | Инв.№ подложки


Формат: А2

Условные обозначения:

- Навигация - табличка на дверь специальная
- Навигация - табличка на дверь санузла
- Навигация - табличка на дверь "Служебный вход"

- Навигация - указатель движения:
  - Трафарет
  - Таблица
  - Наклейка
- Навигация - указатель на блоки на выходе на трибуну
- Навигация - потолочный указатель над проходом
- Навигация - потолочный лайт-бокс
- Оформление выхода в цвет сектора
- Арт-объект

ВХОД / ВЫХОД зрителей категории "Публика"

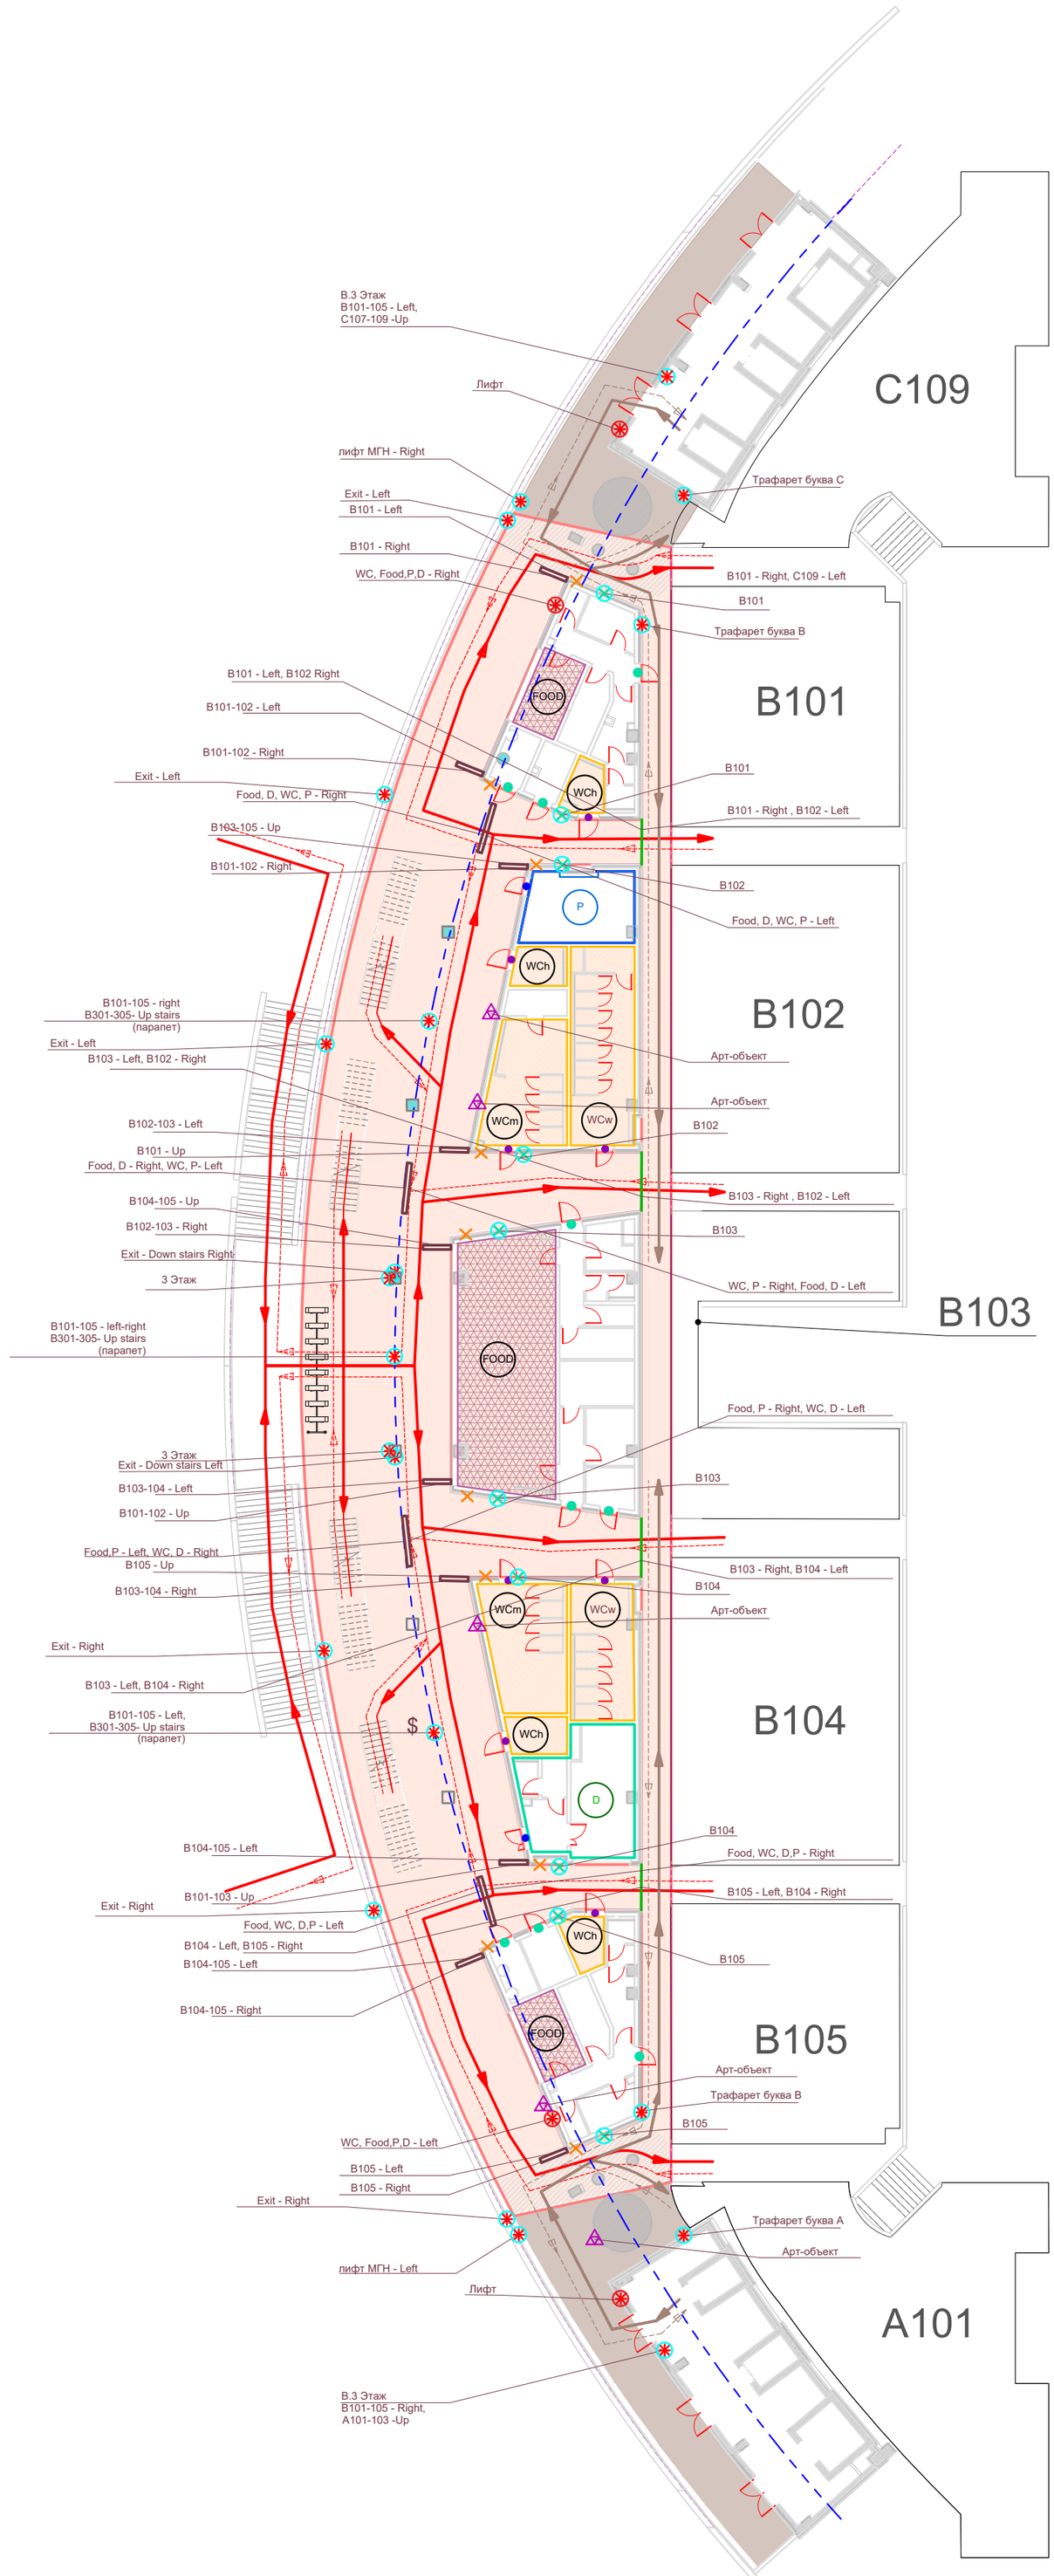

- Санузел
- Санузел женский
- Санузел мужской
- Санузел МГН
- Кабинет врача
- Офис службы безопасности
- Кафе
- WC
- Кафе

- поток зрителей категории "Публика"
- поток зрителей МГН
- Зона МОП
- Зона МГН

ПРИМЕЧАНИЯ:
1. Общие указания см. лист 3.
2. Данный лист смотреть совместно с разделами АР-0, АР-14
3. Ведомость указателей см. лист 67.
4. Перед заказом и закупкой материалов произвести натурные замеры и согласовать образцы с заказчиком.

МЕСТА РАЗМЕЩЕНИЯ И РАЗМЕРЫ НАВИГАЦИОННЫХ УКАЗАТЕЛЕЙ МОГУТ КОРРЕКТИРОВАТЬСЯ В РАБОЧЕМ ПОРЯДКЕ ПО МЕСТУ

ВСЕ ОТКЛОНЕНИЯ ОТ ПРОЕКТА СОГЛАСОВЫВАТЬ С ПРОЕКТНОЙ ОРГАНИЗАЦИЕЙ В РАМКАХ АВТОРСКОГО НАДЗОРА

Изм.	Кол. уч.	Лист	№ док.	Подпись	Дата
3	-	зам.	25-11.01		11.17
2	-	зам.	17-11.01		11.17
Разработал		Миклина			06.17
Проверил		Ребреш			06.17
Норм.контр.		Ребреш			06.17

Шифр: 023/17-32-14-АР-17-3

РЕКОНСТРУКЦИЯ И РЕСТАВРАЦИЯ ОБЪЕКТА КУЛЬТУРНОГО НАСЛЕДИЯ "СТАДИОН "ЦЕНТРАЛЬНЫЙ".КОМПЛЕКС" ВМЕСТИМОСТЬЮ 35000 ЗРИТЕЛЬСКИХ МЕСТ, г. ЕКАТЕРИНБУРГ, ул. РЕПИНА, д. 5

АРХИТЕКТУРНЫЕ РЕШЕНИЯ. СТАДИОН. НАВИГАЦИЯ

Стадия	Лист	Листов
Р	15	75

СХЕМА ДВИЖЕНИЯ НА ОТМЕТКЕ +5.400 СЕКТОР В 3 ЭТАЖ


ИП Шутов А.Е.

Взамен инв.№

Подл. и дата

Инв.№ подложки

Формат: А2

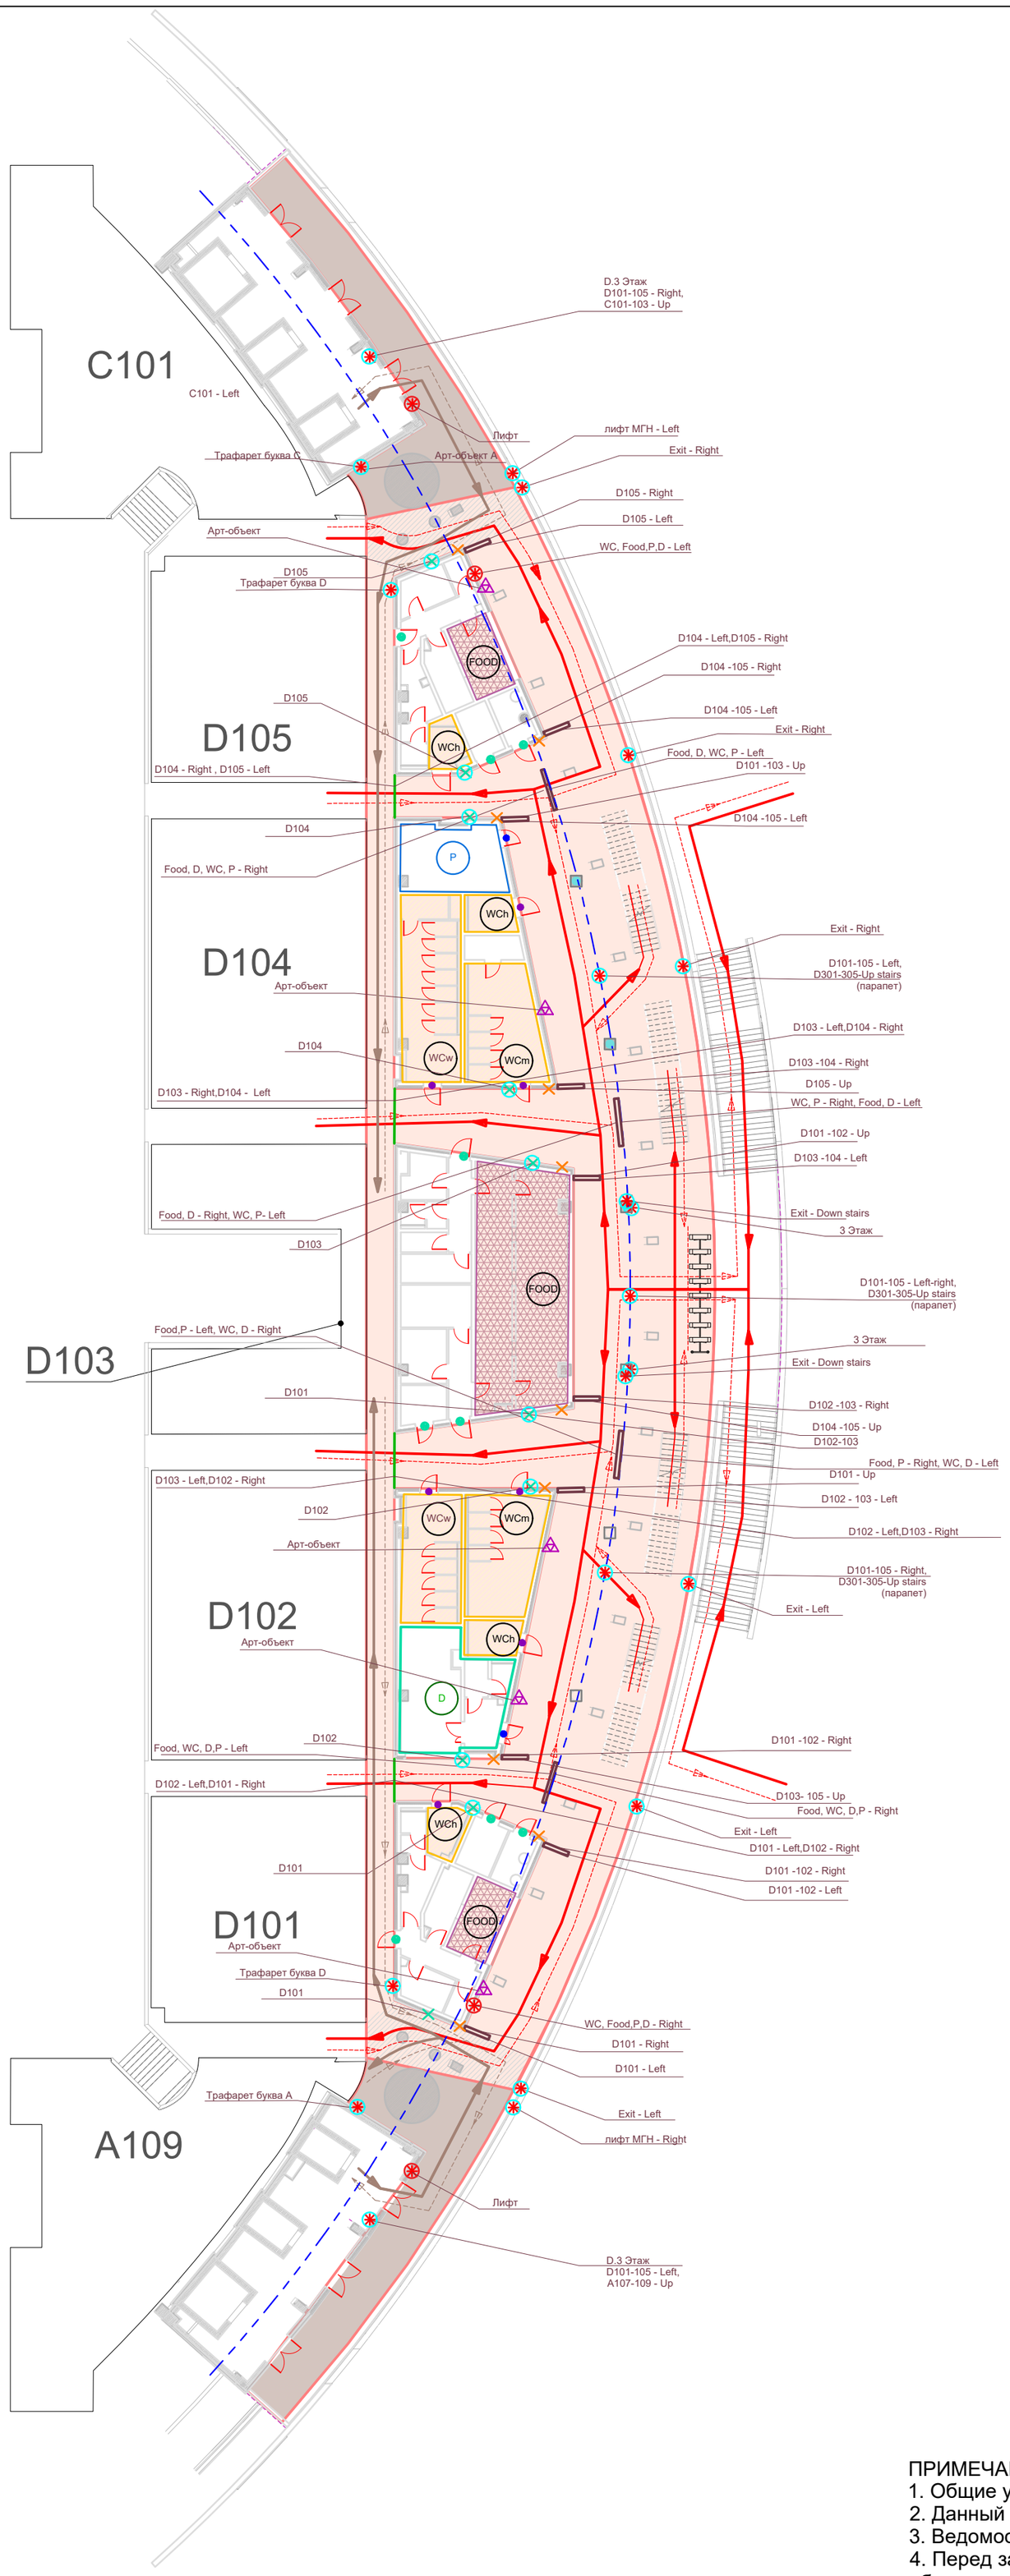

Условные обозначения:

- Навигация - табличка на дверь специальная
- Навигация - табличка на дверь санузла
- Навигация - табличка на дверь "Служебный вход"
- Навигация - указатель на блоки на входе с лестницы
- Навигация - указатель движения:
  - Трафарет
  - Таблица
  - Наклейка
- Навигация - указатель на блоки на выходе на трибуну
- Навигация - потолочный указатель над проходом
- Навигация - потолочный лайт-бокс
- Оформление выхода в цвет сектора
- Арт-объект

ВХОД / ВЫХОД зрителей категории "Публика"

- WC Санузел
- WCw Санузел женский
- WCm Санузел мужской
- WCh Санузел МГН
- D Кабинет врача
- P Офис службы безопасности
- FOOD Кафе
- WC
- Кафе

- поток зрителей категории "Публика"
- поток зрителей МГН
- Зона МОП
- Зона МГН

МЕСТА РАЗМЕЩЕНИЯ И РАЗМЕРЫ НАВИГАЦИОННЫХ УКАЗАТЕЛЕЙ МОГУТ КОРРЕКТИРОВАТЬСЯ В РАБОЧЕМ ПОРЯДКЕ ПО МЕСТУ

ВСЕ ОТКЛОНЕНИЯ ОТ ПРОЕКТА СОГЛАСОВЫВАТЬ С ПРОЕКТНОЙ ОРГАНИЗАЦИЕЙ В РАМКАХ АВТОРСКОГО НАДЗОРА

ПРИМЕЧАНИЯ:
1. Общие указания см. лист 3.
2. Данный лист смотреть совместно с разделами АР-0, АР-14
3. Ведомость указателей см. лист 67.
4. Перед заказом и закупкой материалов произвести натурные замеры и согласовать образцы с заказчиком.

Изм.	Кол. уч.	Лист	№ док.	Подпись	Дата
3	-	зам.	25-11.01		11.17
2	-	зам.	17-11.01		11.17
Разработал		Миклина			06.17
Проверил		Ребреш			06.17
Норм.контр.		Ребреш			06.17

Шифр: 023/17-32-14-АР-17-3

РЕКОНСТРУКЦИЯ И РЕСТАВРАЦИЯ ОБЪЕКТА КУЛЬТУРНОГО НАСЛЕДИЯ "СТАДИОН "ЦЕНТРАЛЬНЫЙ".КОМПЛЕКС" ВМЕСТИМОСТЬЮ 35000 ЗРИТЕЛЬСКИХ МЕСТ, г. ЕКАТЕРИНБУРГ, ул. РЕПИНА, д. 5

АРХИТЕКТУРНЫЕ РЕШЕНИЯ. СТАДИОН. НАВИГАЦИЯ

Стадия	Лист	Листов
Р	16	75

СХЕМА ДВИЖЕНИЯ НА ОТМЕТКЕ +5.400 СЕКТОР D 3 ЭТАЖ


ИП Шутов А.Е.

Взамен инв.№

Подп. и дата

Инв.№ подложки

Формат: А2

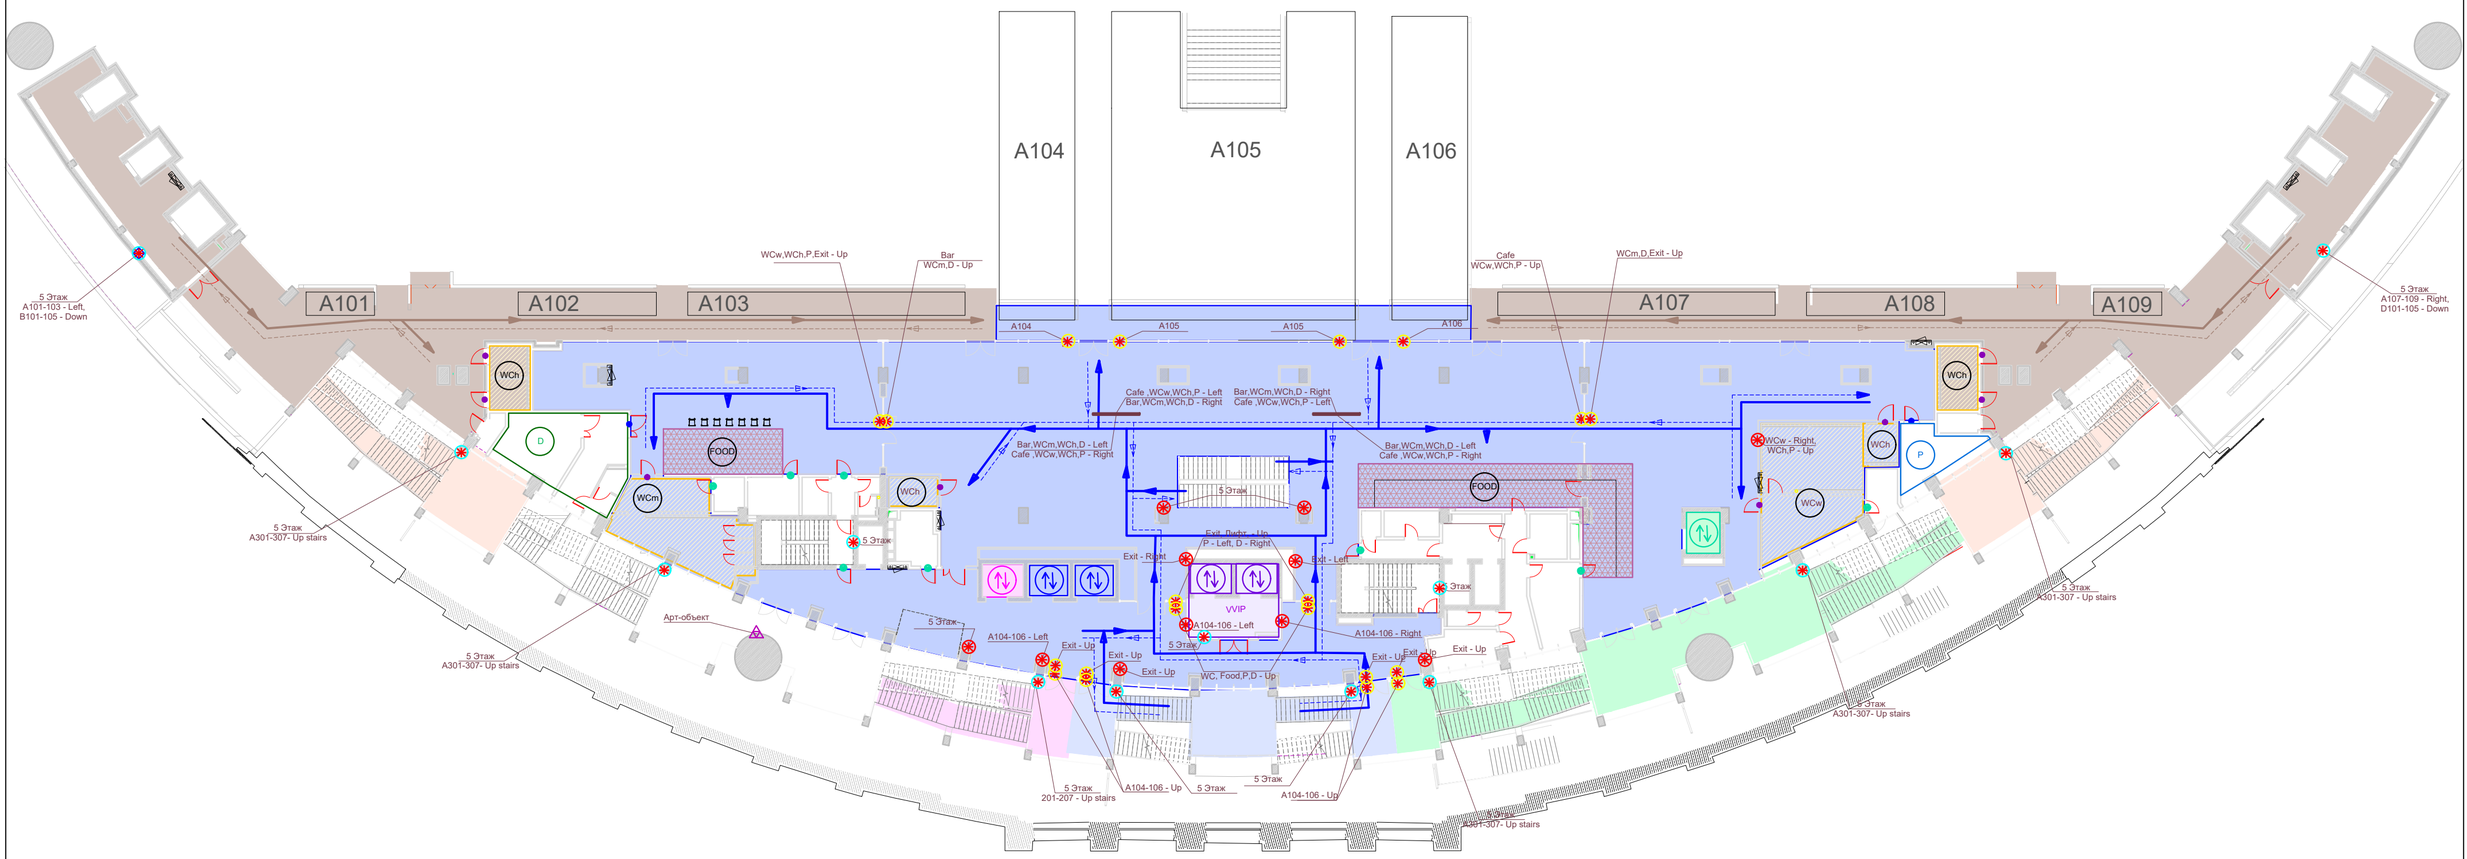

Условные обозначения:

- Навигация - табличка на дверь санузла
- Навигация - табличка на дверь "Служебный вход"
- Навигация - указатель движения:
  - Трафарет
  - Таблица
  - Наклейка
- Навигация - потолочный лайт-бокс
- Арт-объект

- WC Санузел
- WCw Санузел женский
- WCm Санузел мужской
- WCh Санузел МГН
- D Кабинет врача
- P Офис службы безопасности
- FOOD Кафе
- Лифт
- WC
- Кафе

- поток VIP
- поток зрителей МГН

- Зона VIP
- Зона МОП
- Зона VVIP
- Зона Прессы
- Зона коммерческих лож
- Зона МГН

МЕСТА РАЗМЕЩЕНИЯ И РАЗМЕРЫ НАВИГАЦИОННЫХ УКАЗАТЕЛЕЙ МОГУТ КОРРЕКТИРОВАТЬСЯ В РАБОЧЕМ ПОРЯДКЕ ПО МЕСТУ

ВСЕ ОТКЛОНЕНИЯ ОТ ПРОЕКТА СОГЛАСОВЫВАТЬ С ПРОЕКТНОЙ ОРГАНИЗАЦИЕЙ В РАМКАХ АВТОРСКОГО НАДЗОРА

ПРИМЕЧАНИЯ:
1. Общие указания см. лист 3.
2. Данный лист смотреть совместно с разделами АР-0, АР-14
3. Ведомость указателей см. лист 67.
4. Перед заказом и закупкой материалов произвести натурные замеры и согласовать образцы с заказчиком.

3	-	зам.	25-11.01		11.17	Шифр: 023/17-32-14-АР-17-3
2	-	зам.	17-11.01		11.17	РЕКОНСТРУКЦИЯ И РЕСТАВРАЦИЯ ОБЪЕКТА КУЛЬТУРНОГО НАСЛЕДИЯ "СТАДИОН "ЦЕНТРАЛЬНЫЙ".КОМПЛЕКС" ВМЕСТИМОСТЬЮ 35000 ЗРИТЕЛЬСКИХ МЕСТ, г. ЕКАТЕРИНБУРГ, ул. РЕПИНА, д. 5
Изм.	Кол. уч.	Лист	№ док.	Подпись	Дата	
Разработал		Миклина			06.17	АРХИТЕКТУРНЫЕ РЕШЕНИЯ. СТАДИОН. НАВИГАЦИЯ
Проверил		Ребреш			06.17	Стадия: Р; Лист: 17; Листов: 75
Норм.контр.		Ребреш			06.17	СХЕМА ДВИЖЕНИЯ НА ОТМЕТКЕ +9.000 СЕКТОР А 5 ЭТАЖ
						ИП Шутов А.Е.


Взамен инв.№ | Подп. и дата | Инв.№ подложки

Формат: А2

Условные обозначения:

- Навигация - табличка на дверь санузла
- Навигация - табличка на дверь "Служебный вход"
- Навигация - указатель на блоки на входе с лестницы
- Навигация - указатель движения:
  - Трафарет
  - Таблица
  - Наклейка
- Навигация - указатель на блоки на выходе на трибуну
- Навигация - указатель на блоки на трибуне
- Навигация - потолочный указатель над проходом
- Навигация - потолочный лайт-бокс
- Арт-объект

Оформление выхода в цвет сектора

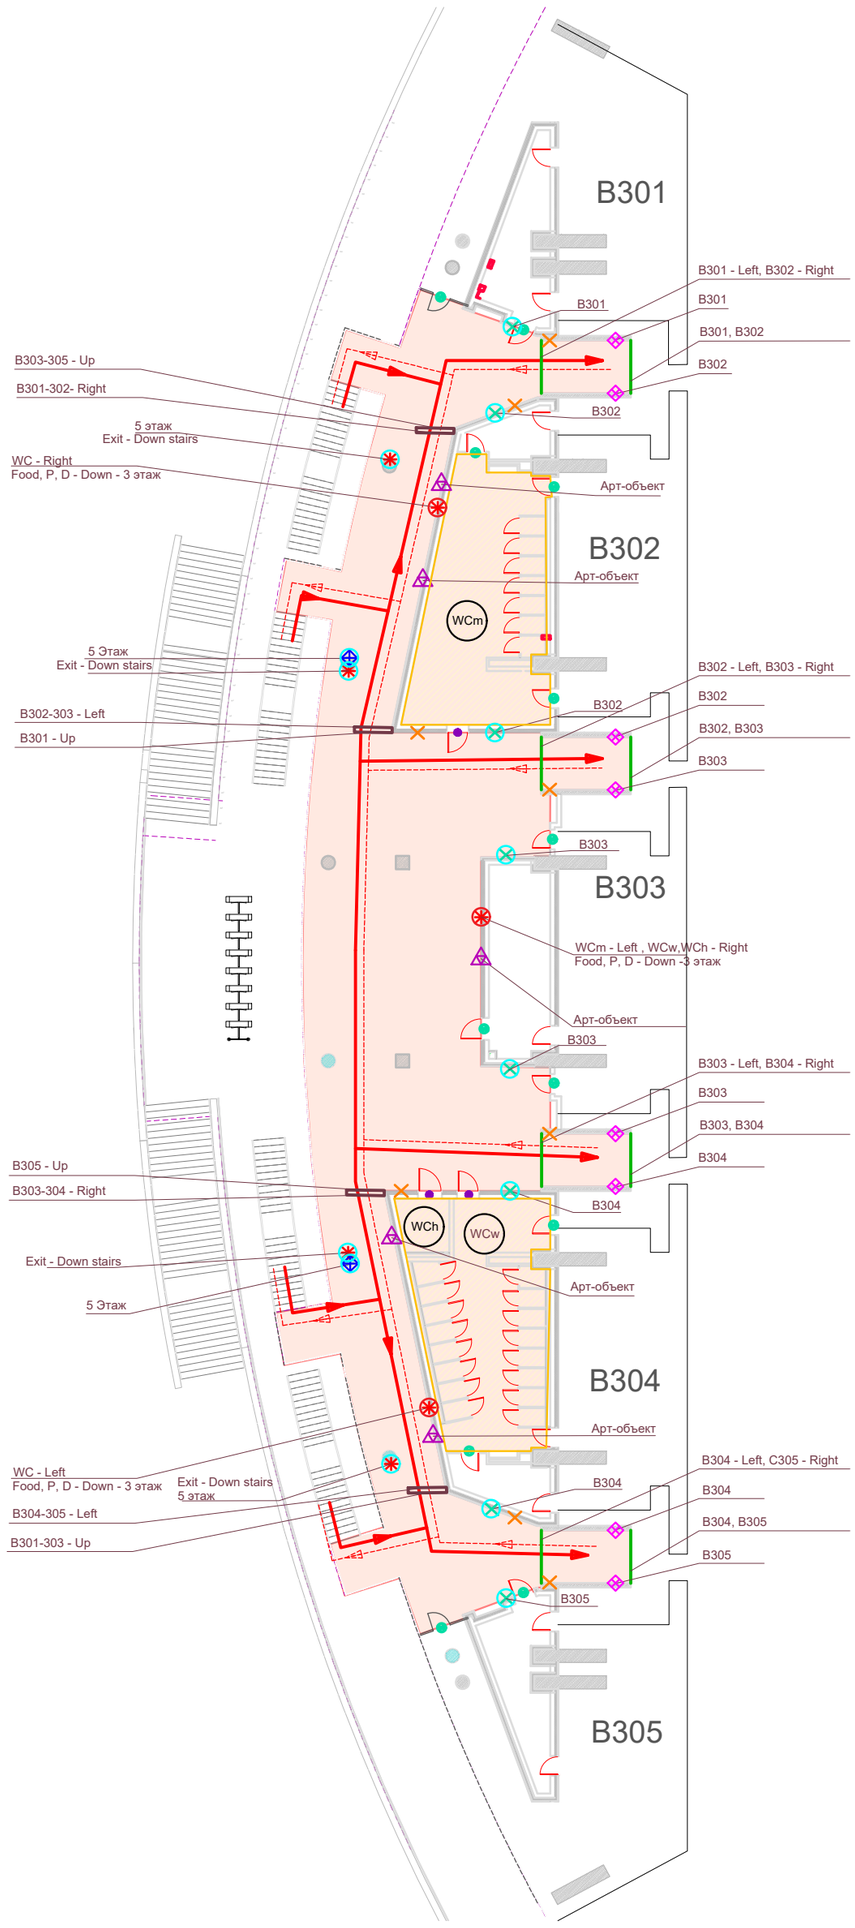

- WC — Санузел
- WCw — Санузел женский
- WCm — Санузел мужской
- WCh — Санузел МГН
- WC

- поток зрителей категории "Публика"
- Зона МОП

МЕСТА РАЗМЕЩЕНИЯ И РАЗМЕРЫ НАВИГАЦИОННЫХ УКАЗАТЕЛЕЙ МОГУТ КОРРЕКТИРОВАТЬСЯ В РАБОЧЕМ ПОРЯДКЕ ПО МЕСТУ

ВСЕ ОТКЛОНЕНИЯ ОТ ПРОЕКТА СОГЛАСОВЫВАТЬ С ПРОЕКТНОЙ ОРГАНИЗАЦИЕЙ В РАМКАХ АВТОРСКОГО НАДЗОРА

ПРИМЕЧАНИЯ:
1. Общие указания см. лист 3.
2. Данный лист смотреть совместно с разделами АР-0, АР-14
3. Ведомость указателей см. лист 67.
4. Перед заказом и закупкой материалов произвести натурные замеры и согласовать образцы с заказчиком.

Изм.	Кол. уч.	Лист	№ док.	Подпись	Дата
3	-	зам.	25-11.01		11.17
2	-	зам.	17-11.01		11.17
Разработал		Миклина			06.17
Проверил		Ребреш			06.17
Норм.контр.		Ребреш			06.17

Шифр: 023/17-32-14-АР-17-3

РЕКОНСТРУКЦИЯ И РЕСТАВРАЦИЯ ОБЪЕКТА КУЛЬТУРНОГО НАСЛЕДИЯ "СТАДИОН "ЦЕНТРАЛЬНЫЙ".КОМПЛЕКС" ВМЕСТИМОСТЬЮ 35000 ЗРИТЕЛЬСКИХ МЕСТ, г. ЕКАТЕРИНБУРГ, ул. РЕПИНА, д. 5

АРХИТЕКТУРНЫЕ РЕШЕНИЯ. СТАДИОН. НАВИГАЦИЯ

Стадия	Лист	Листов
Р	18	75

СХЕМА ДВИЖЕНИЯ НА ОТМЕТКЕ +9.000 СЕКТОР В 5 ЭТАЖ


ИП Шутов А.Е.

Взамен инв.№

Подп. и дата

Инв.№ подложки

Формат: А2

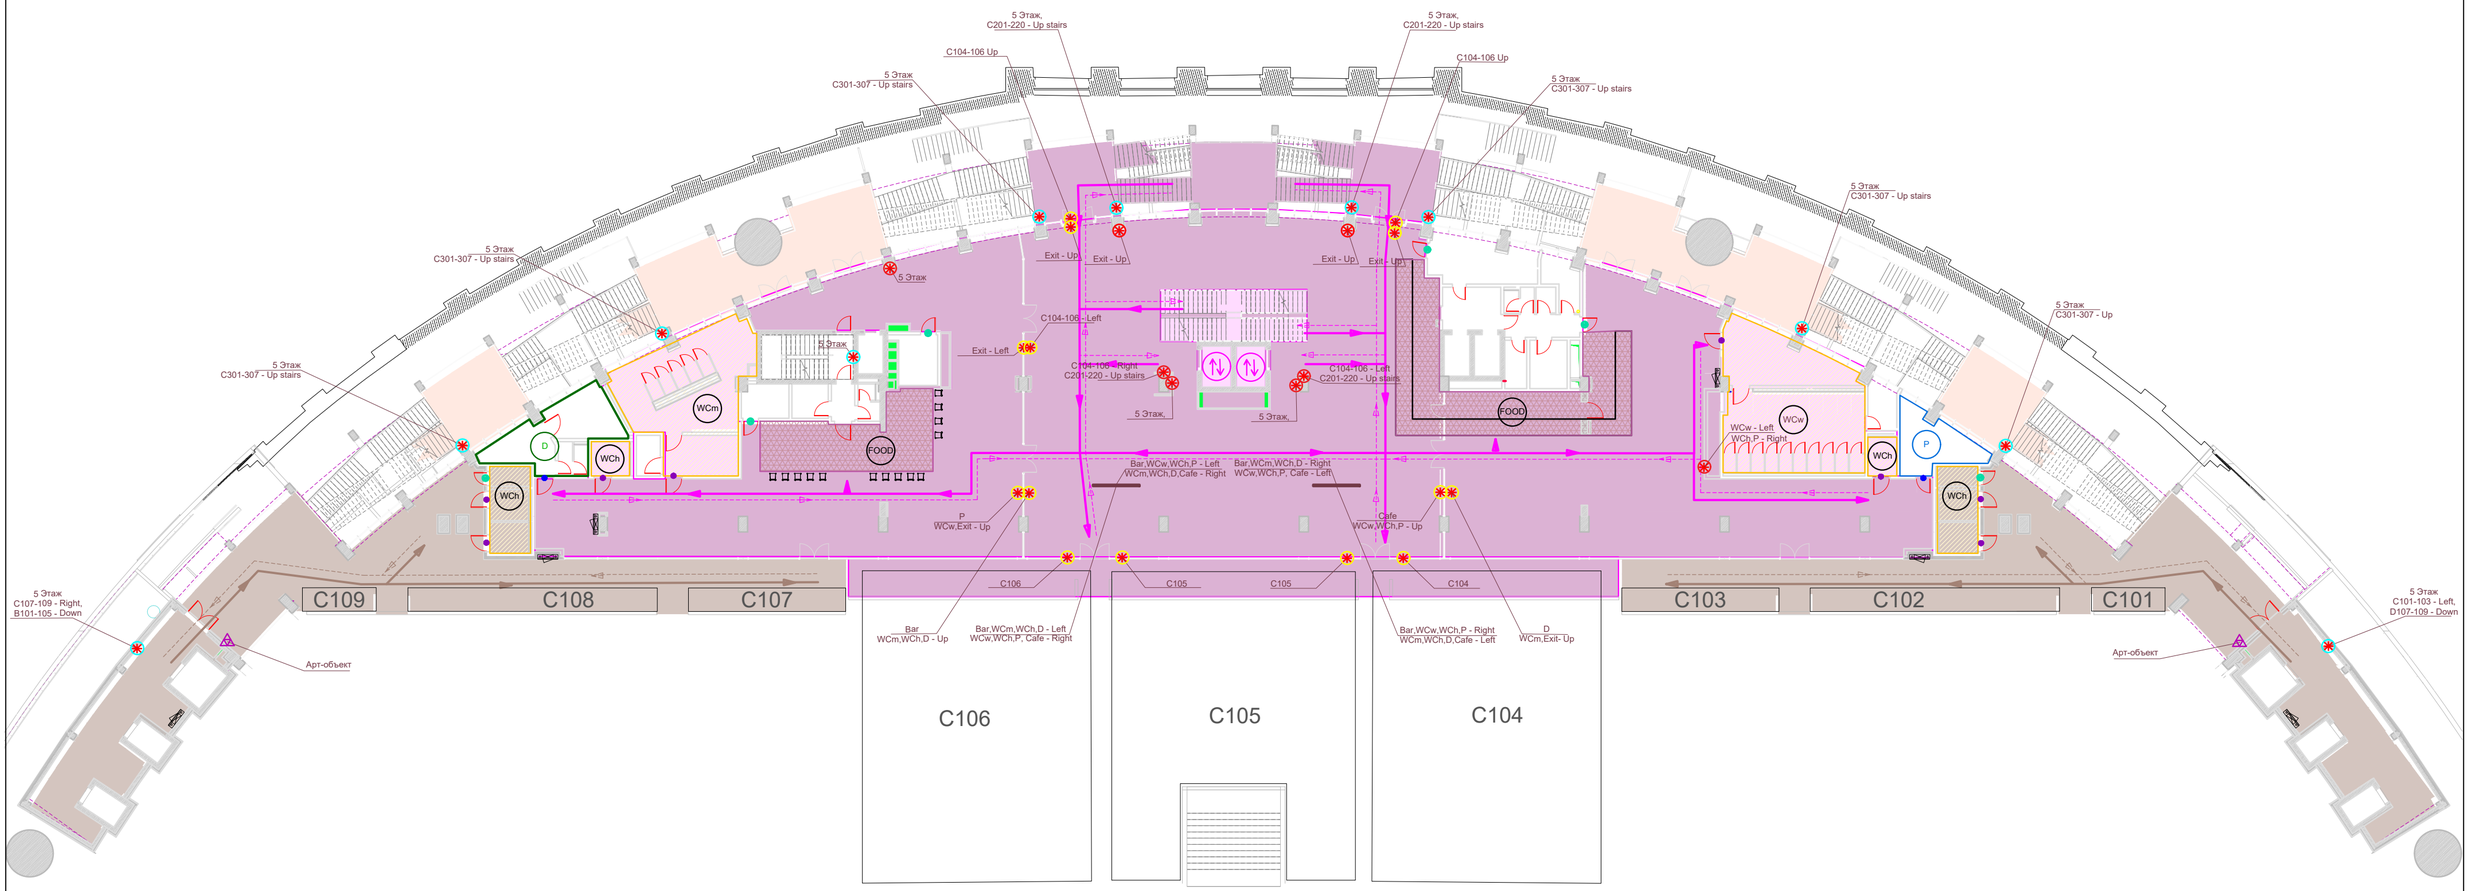

Условные обозначения:

- Навигация - табличка на дверь санузла
- Навигация - табличка на дверь "Служебный вход"
- Навигация - указатель движения:
  - Трафарет
  - Таблица
  - Наклейка
- Навигация - потолочный лайт-бокс
- Арт-объект

- Санузел
- Санузел женский
- Санузел мужской
- Санузел МГН
- Кабинет врача
- Офис службы безопасности
- Кафе
- Лифт
- WC
- Кафе

- поток зрителей коммерческого обслуживания
- поток зрителей МГН

- Зона коммерческих лож
- Зона МГН
- Зона МОП

ПРИМЕЧАНИЯ:
1. Общие указания см. лист 3.
2. Данный лист смотреть совместно с разделами АР-0, АР-14
3. Ведомость указателей см. лист 67.
4. Перед заказом и закупкой материалов произвести натурные замеры и согласовать образцы с заказчиком.

МЕСТА РАЗМЕЩЕНИЯ И РАЗМЕРЫ НАВИГАЦИОННЫХ УКАЗАТЕЛЕЙ МОГУТ КОРРЕКТИРОВАТЬСЯ В РАБОЧЕМ ПОРЯДКЕ ПО МЕСТУ

ВСЕ ОТКЛОНЕНИЯ ОТ ПРОЕКТА СОГЛАСОВЫВАТЬ С ПРОЕКТНОЙ ОРГАНИЗАЦИЕЙ В РАМКАХ АВТОРСКОГО НАДЗОРА


						Шифр: 023/17-32-14-АР-17-3
3	-	зам.	25-11.01		11.17	
2	-	зам.	17-11.01		11.17	РЕКОНСТРУКЦИЯ И РЕСТАВРАЦИЯ ОБЪЕКТА КУЛЬТУРНОГО НАСЛЕДИЯ "СТАДИОН "ЦЕНТРАЛЬНЫЙ".КОМПЛЕКС" ВМЕСТИМОСТЬЮ 35000 ЗРИТЕЛЬСКИХ МЕСТ, г. ЕКАТЕРИНБУРГ, ул. РЕПИНА, д. 5
Изм.	Кол. уч.	Лист	№ док.	Подпись	Дата	
Разработал		Миклина			06.17	АРХИТЕКТУРНЫЕ РЕШЕНИЯ. СТАДИОН. НАВИГАЦИЯ
Проверил		Ребреш			06.17	Стадия: Р; Лист: 19; Листов: 75
Норм.контр.		Ребреш			06.17	СХЕМА ДВИЖЕНИЯ НА ОТМЕТКЕ +9.000 СЕКТОР С 5 ЭТАЖ
						ИП Шутов А.Е.

Взамен инв.№ | Подп. и дата | Инв.№ подложки

Формат: А2

Условные обозначения:

- Навигация - табличка на дверь санузла
- Навигация - табличка на дверь "Служебный вход"
- Навигация - указатель на блоки на входе с лестницы
- Навигация - указатель движения:
  - Трафарет
  - Таблица
  - Наклейка
- Навигация - указатель на блоки на выходе на трибуну
- Навигация - указатель на блоки на трибуне
- Навигация - потолочный указатель над проходом
- Навигация - потолочный лайт-бокс
- Оформление выхода в цвет сектора
- Арт-объект

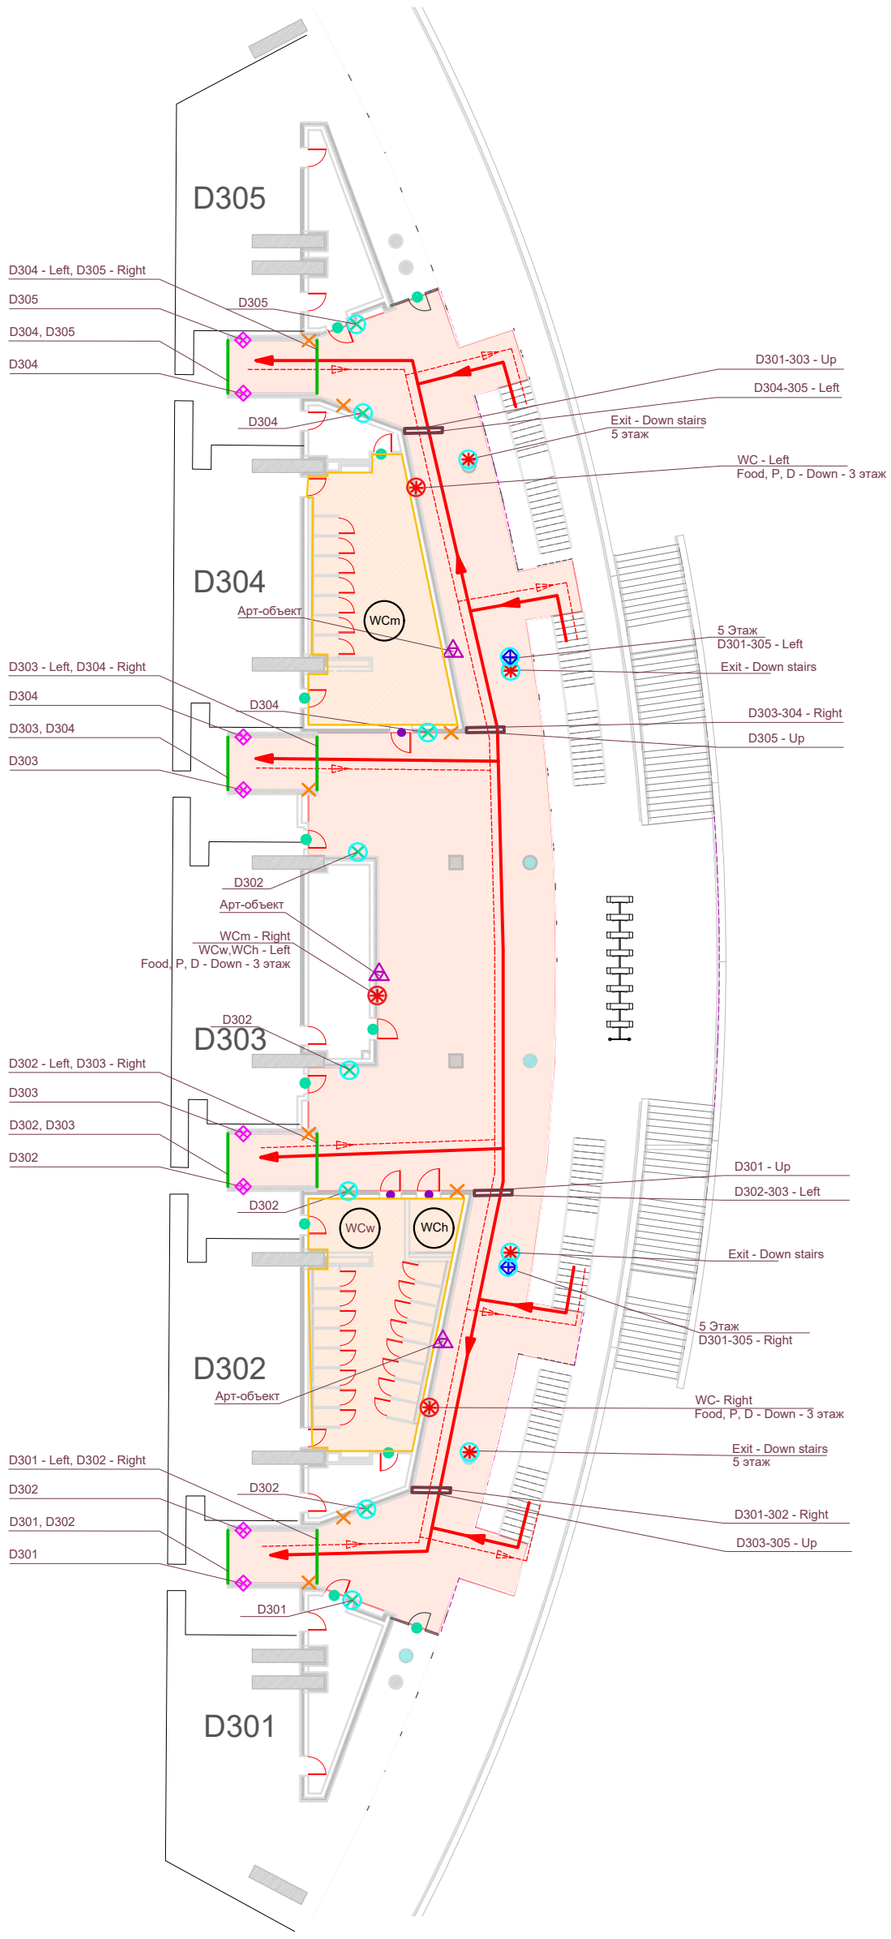

- WC — Санузел
- WCw — Санузел женский
- WCm — Санузел мужской
- WCh — Санузел МГН
- WC

- поток зрителей категории "Публика"
- Зона МОП

МЕСТА РАЗМЕЩЕНИЯ И РАЗМЕРЫ НАВИГАЦИОННЫХ УКАЗАТЕЛЕЙ МОГУТ КОРРЕКТИРОВАТЬСЯ В РАБОЧЕМ ПОРЯДКЕ ПО МЕСТУ

ВСЕ ОТКЛОНЕНИЯ ОТ ПРОЕКТА СОГЛАСОВЫВАТЬ С ПРОЕКТНОЙ ОРГАНИЗАЦИЕЙ В РАМКАХ АВТОРСКОГО НАДЗОРА

ПРИМЕЧАНИЯ:
1. Общие указания см. лист 3.
2. Данный лист смотреть совместно с разделами АР-0, АР-14
3. Ведомость указателей см. лист 67.
4. Перед заказом и закупкой материалов произвести натурные замеры и согласовать образцы с заказчиком.

Изм.	Кол. уч.	Лист	№ док.	Подпись	Дата
3	-	зам.	25-11.01		11.17
2	-	зам.	17-11.01		11.17
Разработал		Миклина			06.17
Проверил		Ребреш			06.17
Норм.контр.		Ребреш			06.17

Шифр: 023/17-32-14-АР-17-3

РЕКОНСТРУКЦИЯ И РЕСТАВРАЦИЯ ОБЪЕКТА КУЛЬТУРНОГО НАСЛЕДИЯ "СТАДИОН "ЦЕНТРАЛЬНЫЙ".КОМПЛЕКС" ВМЕСТИМОСТЬЮ 35000 ЗРИТЕЛЬСКИХ МЕСТ, г. ЕКАТЕРИНБУРГ, ул. РЕПИНА, д. 5

АРХИТЕКТУРНЫЕ РЕШЕНИЯ. СТАДИОН. НАВИГАЦИЯ

Стадия	Лист	Листов
Р	20	75

СХЕМА ДВИЖЕНИЯ НА ОТМЕТКЕ +9.000 СЕКТОР D 5 ЭТАЖ


ИП Шутов А.Е.

Взамен инв.№

Подп. и дата

Инв.№ подложки

Формат: А2

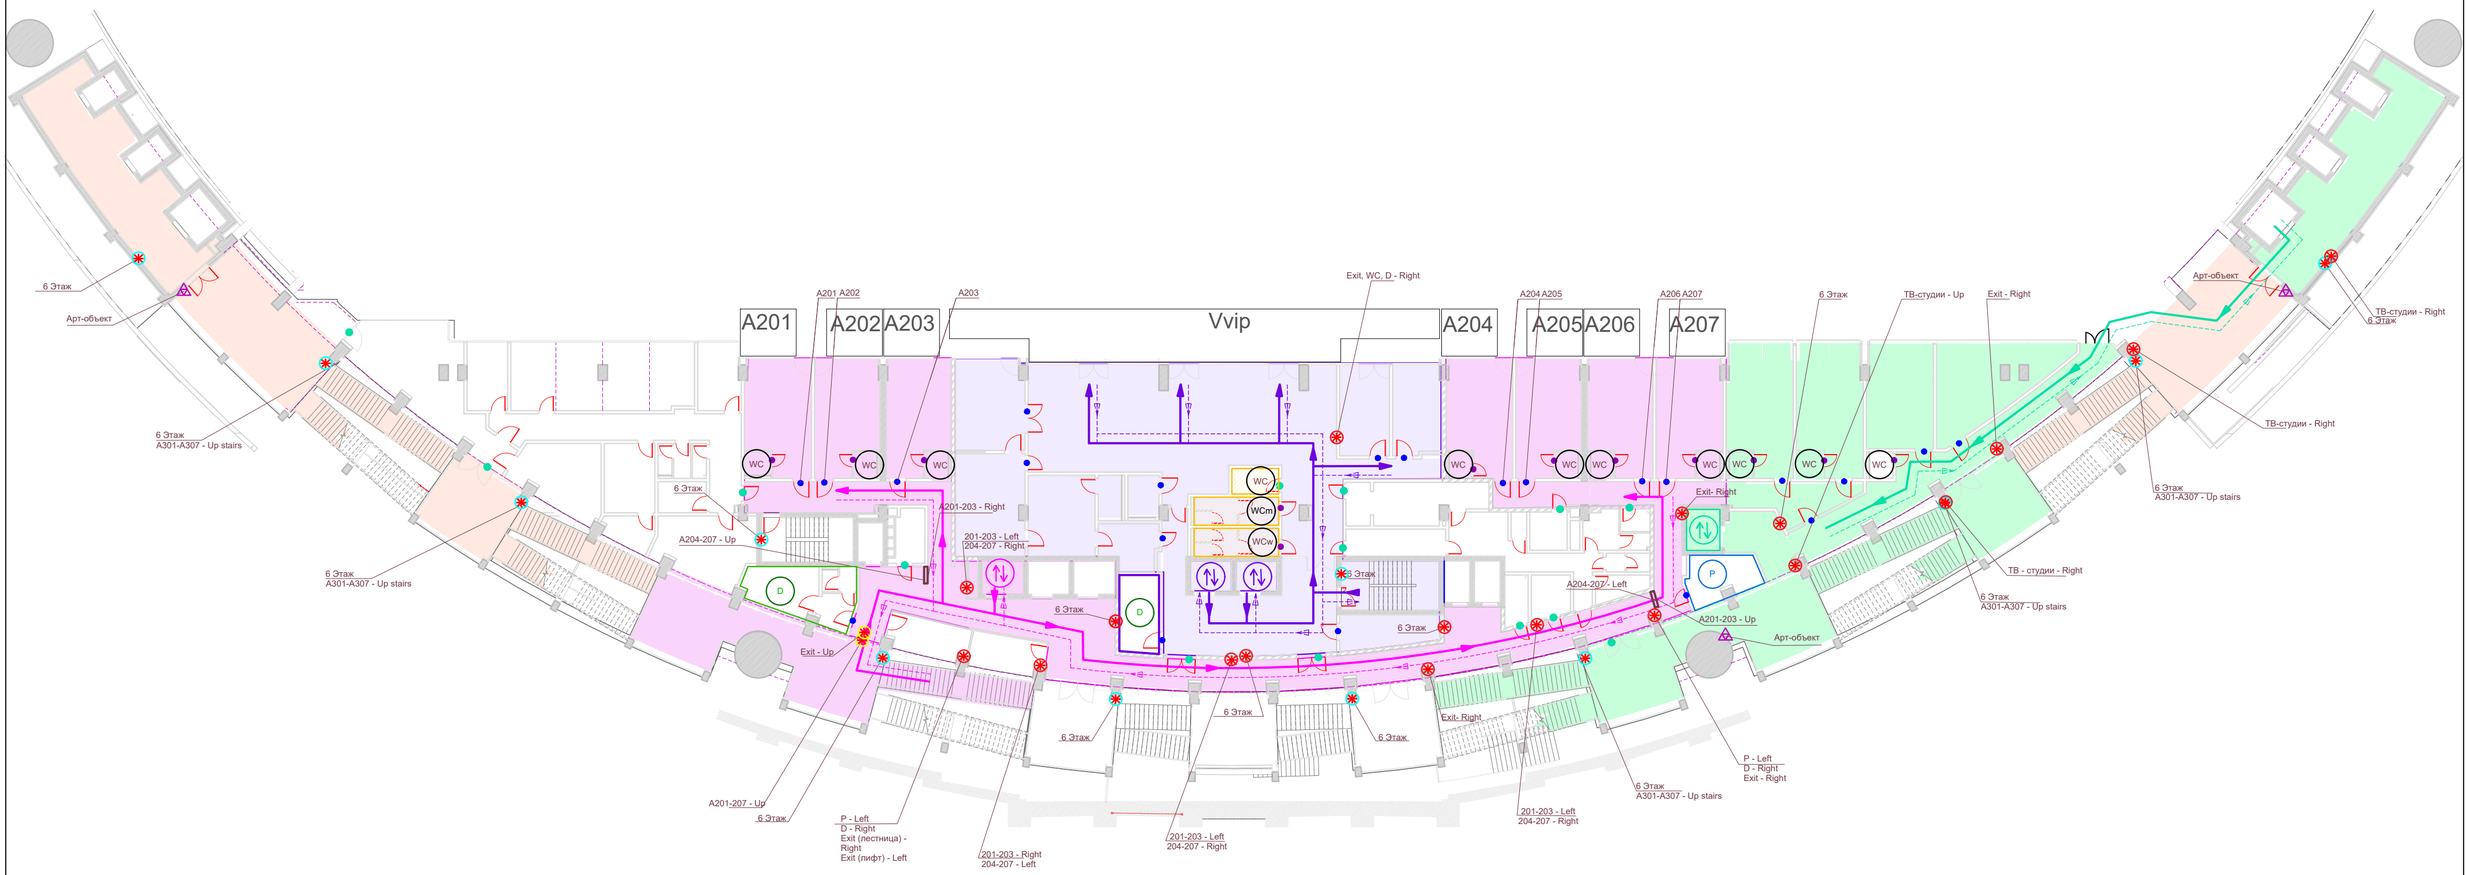

Условные обозначения:

- Навигация - табличка на дверь специальная
- Навигация - табличка на дверь СУ
- Навигация - табличка на дверь "Служебный вход"
- Навигация - указатель на блоки на входе с лестницы

Навигация - указатель движения:

- Трафарет
- Таблица
- Наклейка

Навигация - потолочный лайт-бокс

- WC — Санузел
- WCw — Санузел женский
- WCm — Санузел мужской
- D — Кабинет врача
- P — Офис службы безопасности
- Лифт
- WC

- поток VVIP
- поток зрителей коммерческих лож
- поток "Пресса"

- Зона VVIP
- Зона коммерческих лож
- Зона Прессы
- Зона МОП

МЕСТА РАЗМЕЩЕНИЯ И РАЗМЕРЫ НАВИГАЦИОННЫХ УКАЗАТЕЛЕЙ МОГУТ КОРРЕКТИРОВАТЬСЯ В РАБОЧЕМ ПОРЯДКЕ ПО МЕСТУ


ВСЕ ОТКЛОНЕНИЯ ОТ ПРОЕКТА СОГЛАСОВЫВАТЬ С ПРОЕКТНОЙ ОРГАНИЗАЦИЕЙ В РАМКАХ АВТОРСКОГО НАДЗОРА

ПРИМЕЧАНИЯ:
1. Общие указания см. лист 3.
2. Данный лист смотреть совместно с разделами АР-0, АР-14
3. Ведомость указателей см. лист 67.
4. Перед заказом и закупкой материалов произвести натурные замеры и согласовать образцы с заказчиком.

3	-	зам.	25-11.01		11.17	Шифр: 023/17-32-14-АР-17-3
2	-	зам.	17-11.01		11.17	РЕКОНСТРУКЦИЯ И РЕСТАВРАЦИЯ ОБЪЕКТА КУЛЬТУРНОГО НАСЛЕДИЯ "СТАДИОН "ЦЕНТРАЛЬНЫЙ".КОМПЛЕКС" ВМЕСТИМОСТЬЮ 35000 ЗРИТЕЛЬСКИХ МЕСТ, г. ЕКАТЕРИНБУРГ, ул. РЕПИНА, д. 5
Изм.	Кол. уч.	Лист	№ док.	Подпись	Дата	
Разработал		Миклина			06.17	АРХИТЕКТУРНЫЕ РЕШЕНИЯ. СТАДИОН. НАВИГАЦИЯ
Проверил		Ребреш			06.17	Стадия: Р; Лист: 21; Листов: 75
Норм.контр.		Ребреш			06.17	СХЕМА ДВИЖЕНИЯ НА ОТМЕТКЕ +13.500 СЕКТОР А 6 ЭТАЖ
						ИП Шутов А.Е.

Взамен инв.№ | Подп. и дата | Инв.№ подложки

Формат: А2

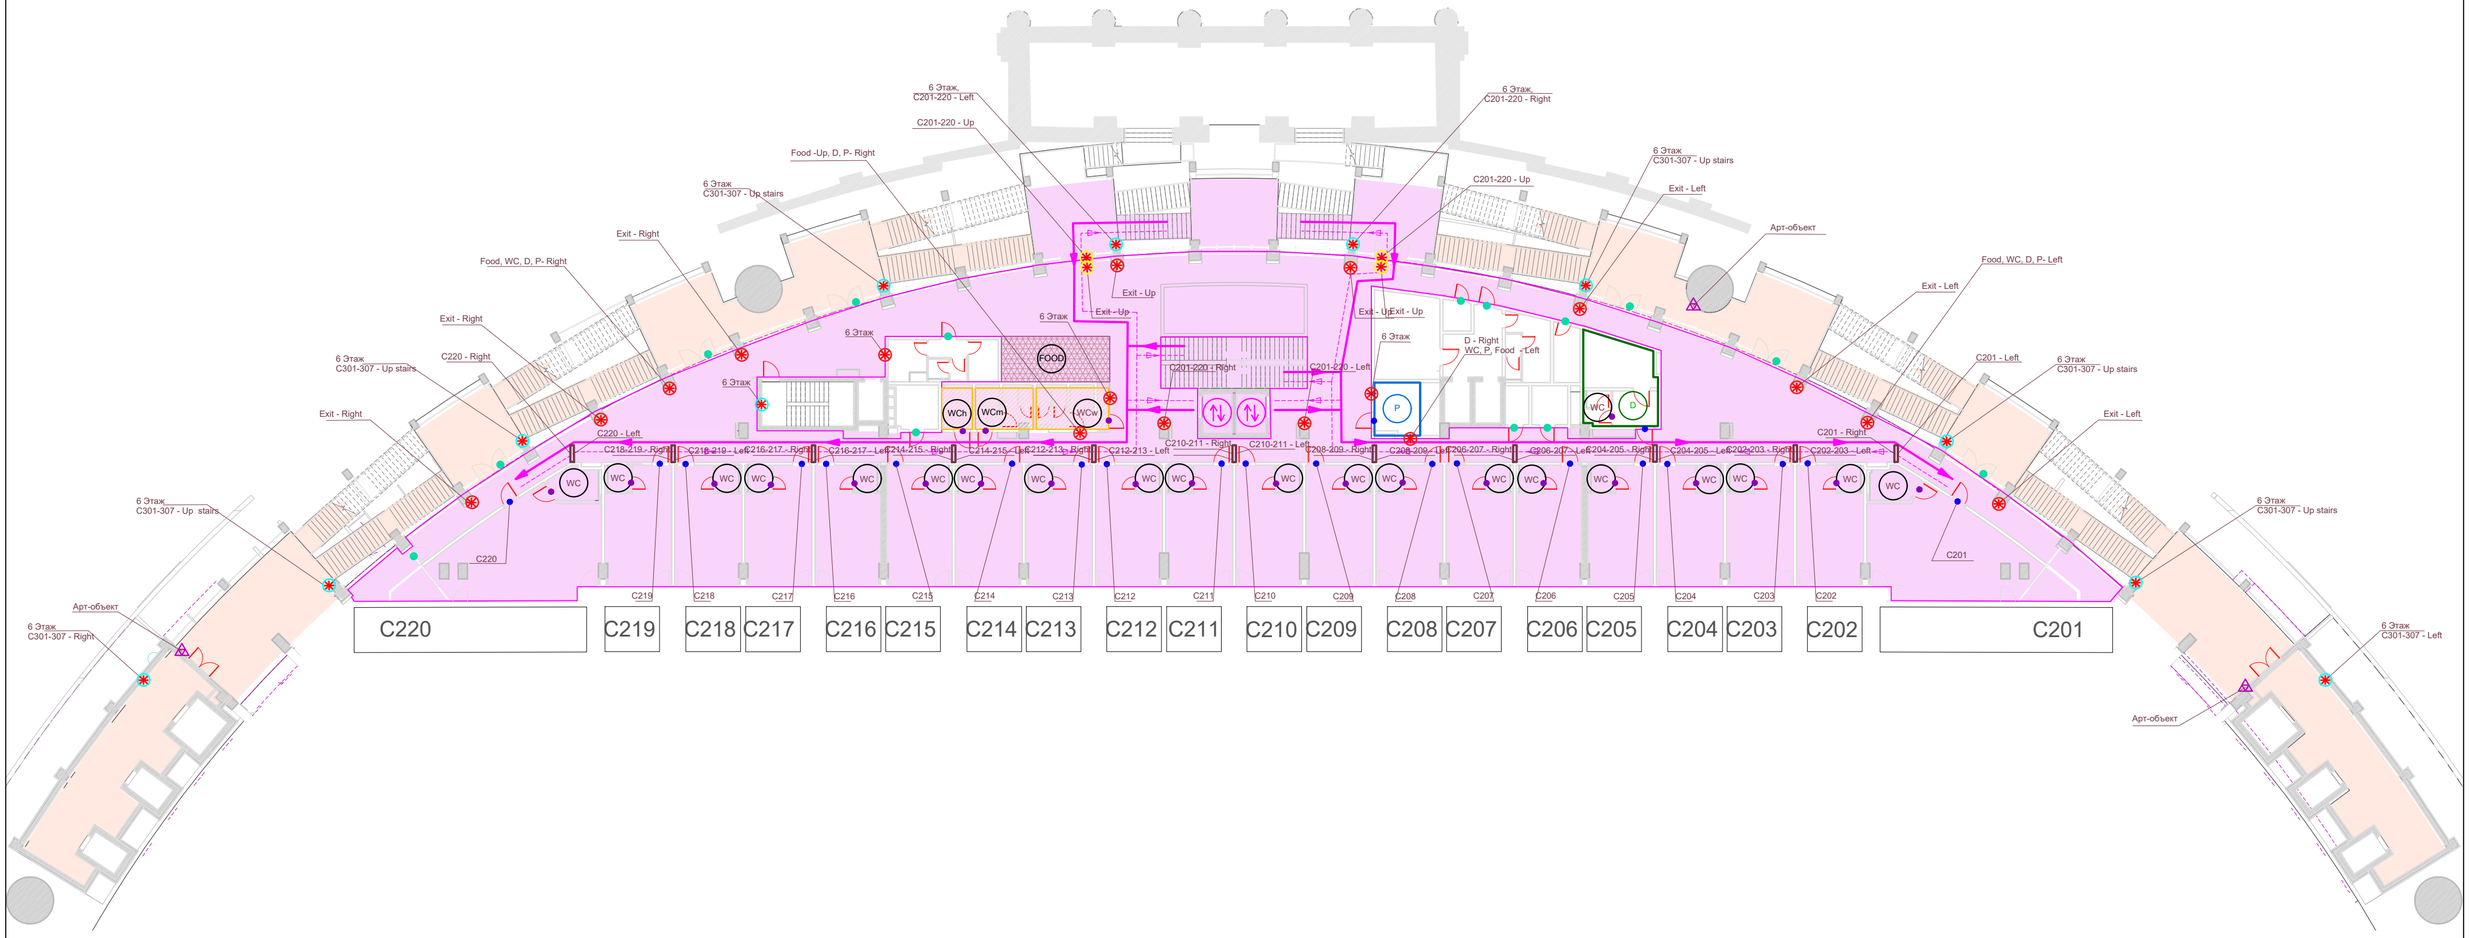

Условные обозначения:

- Навигация - табличка на дверь специальная
- Навигация - табличка на дверь СУ
- Навигация - табличка на дверь "Служебный вход"
- Навигация - указатель на блоки на входе с лестницы
- Навигация - указатель движения:
  - Трафарет
  - Таблица
  - Наклейка
- Навигация - потолочный лайт-бокс

- WC — Санузел
- WCw — Санузел женский
- WCm — Санузел мужской
- WCh — Санузел МГН
- D — Кабинет врача
- P — Офис службы безопасности
- FOOD — Кафе
- Лифт
- WC
- Кафе

- поток зрителей коммерческого обслуживания
- поток зрителей категории "Публика"
- Зона коммерческих лож
- Зона МОП

МЕСТА РАЗМЕЩЕНИЯ И РАЗМЕРЫ НАВИГАЦИОННЫХ УКАЗАТЕЛЕЙ МОГУТ КОРРЕКТИРОВАТЬСЯ В РАБОЧЕМ ПОРЯДКЕ ПО МЕСТУ


ВСЕ ОТКЛОНЕНИЯ ОТ ПРОЕКТА СОГЛАСОВЫВАТЬ С ПРОЕКТНОЙ ОРГАНИЗАЦИЕЙ В РАМКАХ АВТОРСКОГО НАДЗОРА

ПРИМЕЧАНИЯ:
1. Общие указания см. лист 3.
2. Данный лист смотреть совместно с разделами АР-0, АР-14
3. Ведомость указателей см. лист 67.
4. Перед заказом и закупкой материалов произвести натурные замеры и согласовать образцы с заказчиком.

3	-	зам.	25-11.01		11.17	Шифр: 023/17-32-14-АР-17-3
2	-	зам.	17-11.01		11.17	РЕКОНСТРУКЦИЯ И РЕСТАВРАЦИЯ ОБЪЕКТА КУЛЬТУРНОГО НАСЛЕДИЯ "СТАДИОН "ЦЕНТРАЛЬНЫЙ".КОМПЛЕКС" ВМЕСТИМОСТЬЮ 35000 ЗРИТЕЛЬСКИХ МЕСТ, г. ЕКАТЕРИНБУРГ, ул. РЕПИНА, д. 5
Изм.	Кол. уч.	Лист	№ док.	Подпись	Дата	
Разработал		Миклина			06.17	АРХИТЕКТУРНЫЕ РЕШЕНИЯ. СТАДИОН. НАВИГАЦИЯ
Проверил		Ребреш			06.17	Стадия: Р; Лист: 22; Листов: 75
Норм.контр.		Ребреш			06.17	СХЕМА ДВИЖЕНИЯ НА ОТМЕТКЕ +13.500 СЕКТОР С 6 ЭТАЖ
						ИП Шутов А.Е.

Взамен инв.№ | Подп. и дата | Инв.№ подложки

Формат: А2

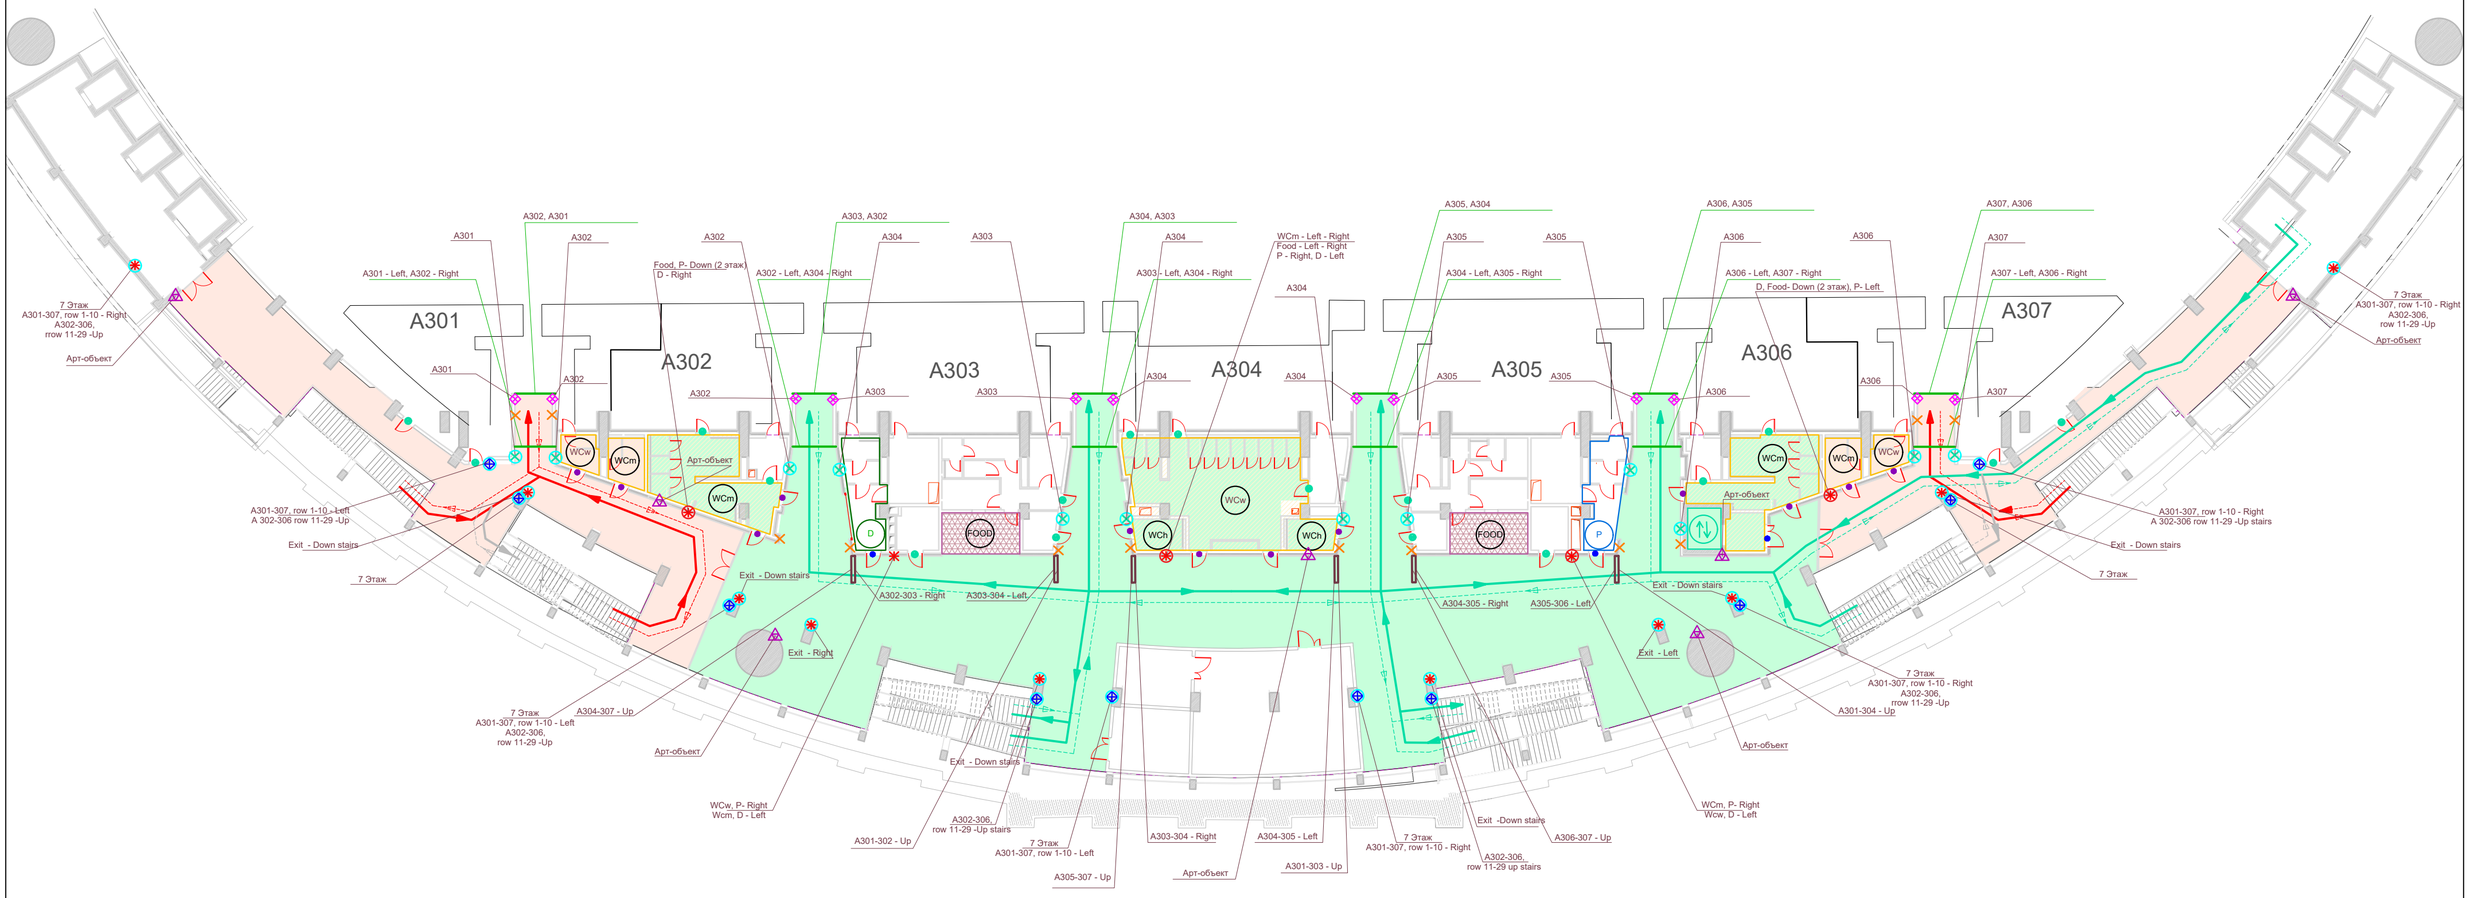

Условные обозначения:

- Навигация - табличка на дверь специальная
- Навигация - табличка на дверь санузла
- Навигация - табличка на дверь "Служебный вход"
- Навигация - указатель на блоки на входе с лестницы
- Навигация - указатель движения:
  - Трафарет
  - Таблица
  - Наклейка
- Навигация - указатель на блоки на выходе на трибуну
- Навигация - указатель на блоки на трибуне
- Навигация - потолочный указатель над проходом
- Навигация - потолочный лайт-бокс
- Оформление выхода в цвет сектора
- Арт-объект

- WC Санузел
- WCw Санузел женский
- WCm Санузел мужской
- WCh Санузел МГН
- D Кабинет врача
- P Офис службы безопасности
- FOOD Кафе
- Лифт
- WC
- Кафе

- поток "Пресса"
- поток зрителей категории "Публика"
- Зона Прессы
- Зона МОП

МЕСТА РАЗМЕЩЕНИЯ И РАЗМЕРЫ НАВИГАЦИОННЫХ УКАЗАТЕЛЕЙ МОГУТ КОРРЕКТИРОВАТЬСЯ В РАБОЧЕМ ПОРЯДКЕ ПО МЕСТУ

ВСЕ ОТКЛОНЕНИЯ ОТ ПРОЕКТА СОГЛАСОВЫВАТЬ С ПРОЕКТНОЙ ОРГАНИЗАЦИЕЙ В РАМКАХ АВТОРСКОГО НАДЗОРА

ПРИМЕЧАНИЯ:
1. Общие указания см. лист 3.
2. Данный лист смотреть совместно с разделами АР-0, АР-14
3. Ведомость указателей см. лист 67.
4. Перед заказом и закупкой материалов произвести натурные замеры и согласовать образцы с заказчиком.

3	-	зам.	25-11.01		11.17
2	-	зам.	17-11.01		11.17
Изм.	Кол. уч.	Лист	№ док.	Подпись	Дата
Разработал		Миклина			06.17
Проверил		Ребреш			06.17
Норм.контр.		Ребреш			06.17

Шифр: 023/17-32-14-АР-17-3

РЕКОНСТРУКЦИЯ И РЕСТАВРАЦИЯ ОБЪЕКТА КУЛЬТУРНОГО НАСЛЕДИЯ "СТАДИОН "ЦЕНТРАЛЬНЫЙ".КОМПЛЕКС" ВМЕСТИМОСТЬЮ 35000 ЗРИТЕЛЬСКИХ МЕСТ, г. ЕКАТЕРИНБУРГ, ул. РЕПИНА, д. 5

АРХИТЕКТУРНЫЕ РЕШЕНИЯ. СТАДИОН. НАВИГАЦИЯ

Стадия	Лист	Листов
Р	23	75

СХЕМА ДВИЖЕНИЯ НА ОТМЕТКЕ +17.700 СЕКТОР А 7 ЭТАЖ


ИП Шутов А.Е.

Взамен инв.№

Подп. и дата

Инв.№ подложки

Формат: А2

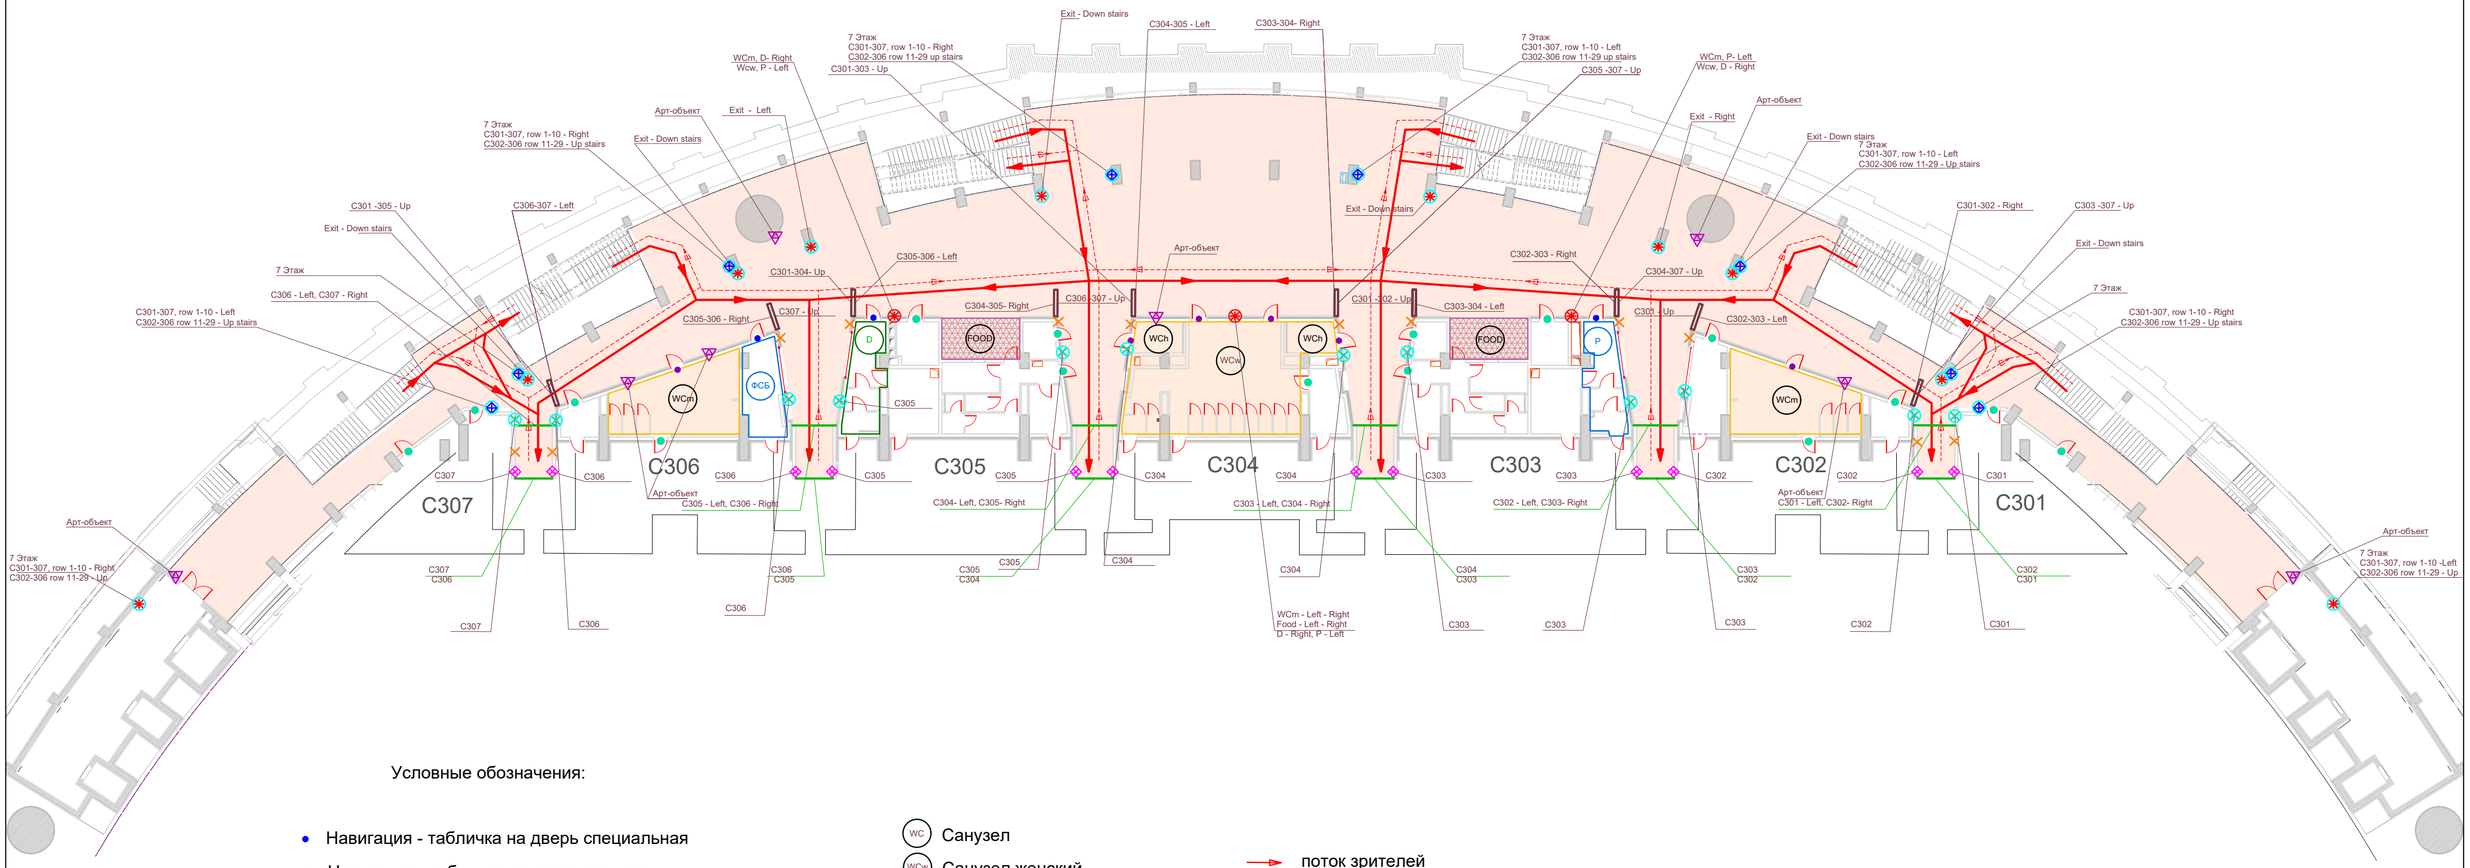

Условные обозначения:

- Навигация - табличка на дверь специальная
- Навигация - табличка на дверь санузла
- Навигация - табличка на дверь "Служебный вход"
- Навигация - указатель на блоки на входе с лестницы
- Навигация - указатель движения:
  - Трафарет
  - Таблица
  - Наклейка
- Навигация - указатель на блоки на выходе на трибуну
- Навигация - указатель на блоки на трибуне
- Навигация - потолочный указатель над проходом
- Навигация - потолочный лайт-бокс
- Оформление выхода в цвет сектора
- Арт-объект

- Санузел
- Санузел женский
- Санузел мужской
- Санузел МГН
- Кабинет врача
- Офис службы безопасности
- Кафе
- Лифт
- WC
- Кафе

- поток зрителей категории "Публика"
- зона МОП

МЕСТА РАЗМЕЩЕНИЯ И РАЗМЕРЫ НАВИГАЦИОННЫХ УКАЗАТЕЛЕЙ МОГУТ КОРРЕКТИРОВАТЬСЯ В РАБОЧЕМ ПОРЯДКЕ ПО МЕСТУ

ВСЕ ОТКЛОНЕНИЯ ОТ ПРОЕКТА СОГЛАСОВЫВАТЬ С ПРОЕКТНОЙ ОРГАНИЗАЦИЕЙ В РАМКАХ АВТОРСКОГО НАДЗОРА

ПРИМЕЧАНИЯ:
1. Общие указания см. лист 3.
2. Данный лист смотреть совместно с разделами АР-0, АР-14
3. Ведомость указателей см. лист 67.
4. Перед заказом и закупкой материалов произвести натурные замеры и согласовать образцы с заказчиком.

3	-	зам.	25-11.01		11.17
2	-	зам.	17-11.01		11.17
Изм.	Кол. уч.	Лист	№ док.	Подпись	Дата
Разработал		Миклина			06.17
Проверил		Ребреш			06.17
Норм.контр.		Ребреш			06.17

Шифр: 023/17-32-14-АР-17-3

РЕКОНСТРУКЦИЯ И РЕСТАВРАЦИЯ ОБЪЕКТА КУЛЬТУРНОГО НАСЛЕДИЯ "СТАДИОН "ЦЕНТРАЛЬНЫЙ".КОМПЛЕКС" ВМЕСТИМОСТЬЮ 35000 ЗРИТЕЛЬСКИХ МЕСТ, г. ЕКАТЕРИНБУРГ, ул. РЕПИНА, д. 5

АРХИТЕКТУРНЫЕ РЕШЕНИЯ. СТАДИОН. НАВИГАЦИЯ

Стадия	Лист	Листов
Р	24	75

СХЕМА ДВИЖЕНИЯ НА ОТМЕТКЕ +17.700 СЕКТОР С 7 ЭТАЖ


ИП Шутов А.Е.

Взамен инв.№

Подп. и дата

Инв.№ подложки

Формат: А2

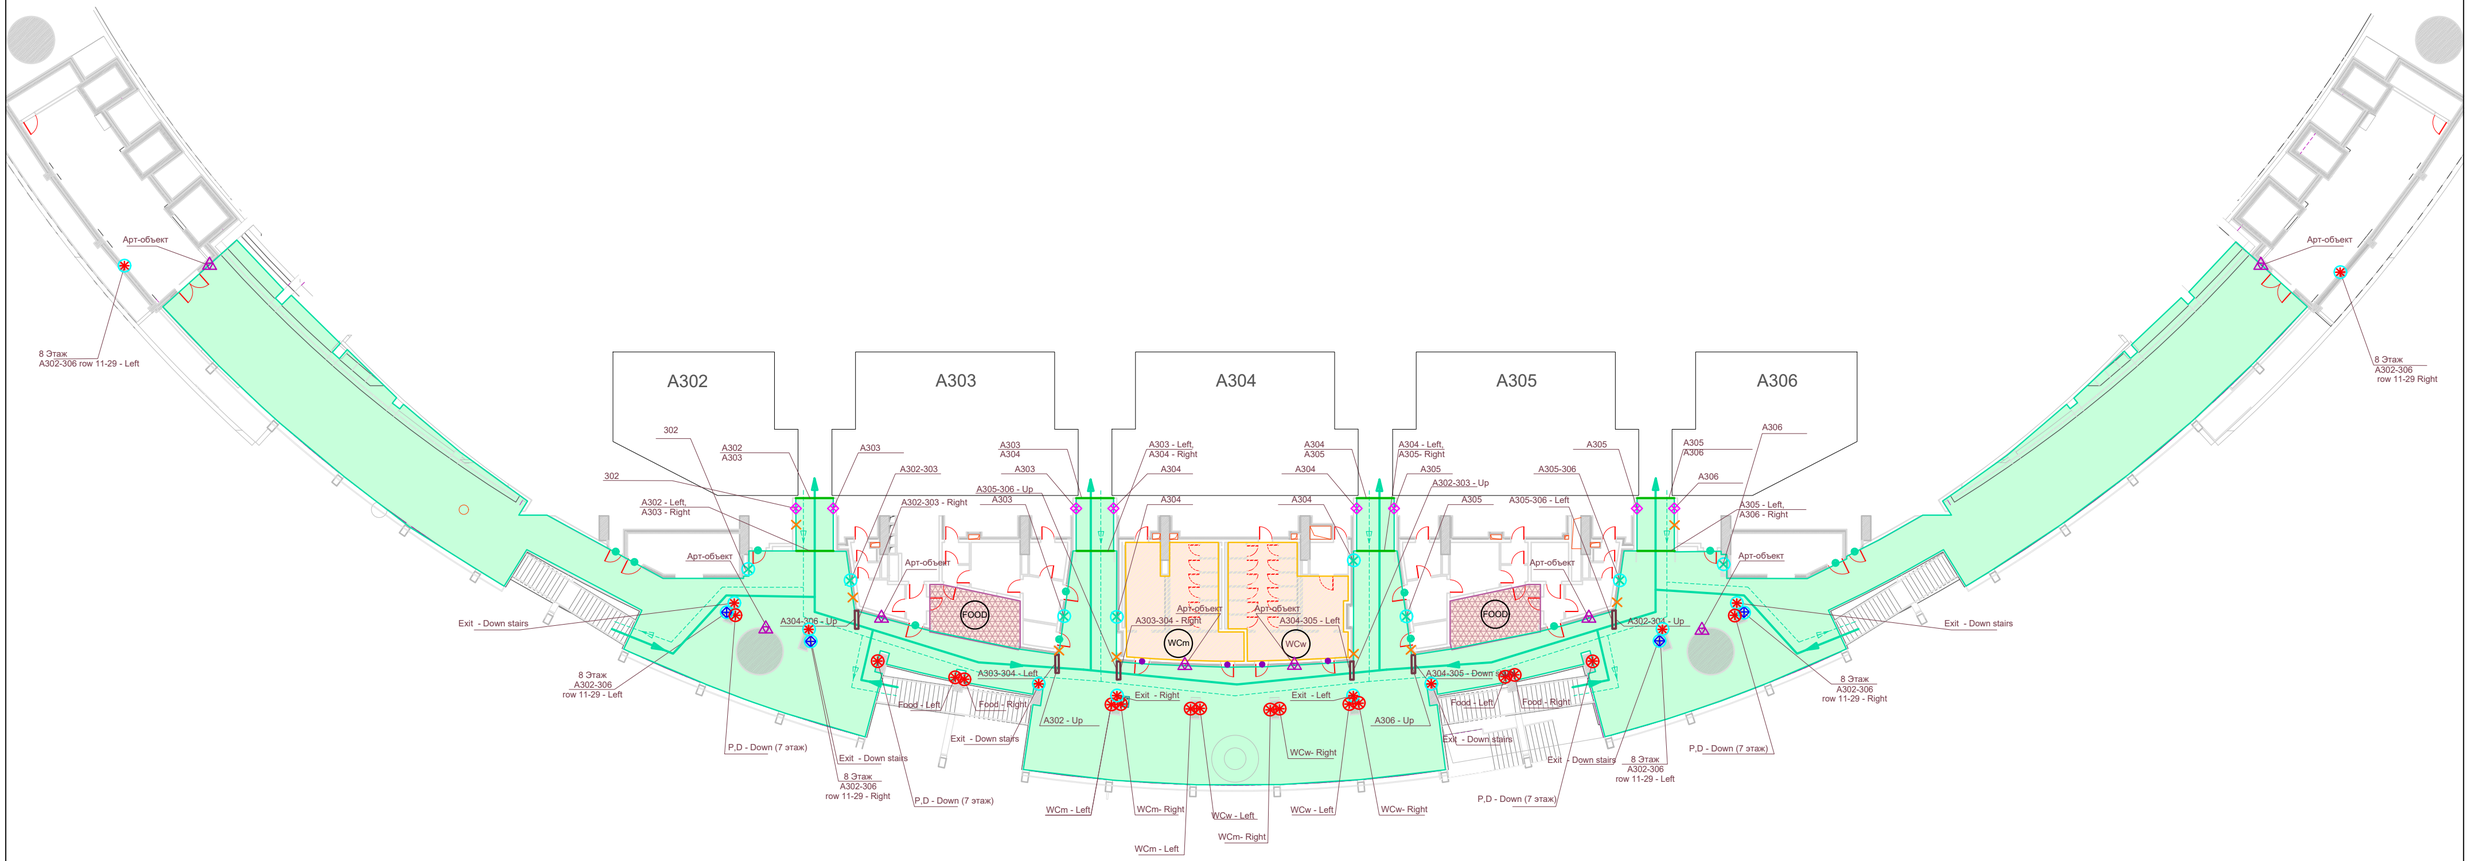

Условные обозначения:

- Навигация - табличка на дверь санузла
- Навигация - табличка на дверь "Служебный вход"
- Навигация - указатель на блоки на входе с лестницы
- Навигация - указатель движения:
  - Трафарет
  - Табличка
  - Наклейка
- Навигация - указатель на блоки на выходе на трибуну
- Навигация - указатель на блоки на трибуне
- Навигация - потолочный указатель над проходом
- Навигация - потолочный лайт-бокс
- Оформление выхода в цвет сектора
- Арт-объект

- WC Санузел
- WCw Санузел женский
- WCm Санузел мужской
- WCh Санузел МГН
- D Кабинет врача
- P Офис службы безопасности
- FOOD Кафе
- Лифт
- WC
- Кафе

- поток "Пресса"
- зона Прессы

ПРИМЕЧАНИЯ:
1. Общие указания см. лист 3.
2. Данный лист смотреть совместно с разделами АР-0, АР-14
3. Ведомость указателей см. лист 67.
4. Перед заказом и закупкой материалов произвести натурные замеры и согласовать образцы с заказчиком.


МЕСТА РАЗМЕЩЕНИЯ И РАЗМЕРЫ НАВИГАЦИОННЫХ УКАЗАТЕЛЕЙ МОГУТ КОРРЕКТИРОВАТЬСЯ В РАБОЧЕМ ПОРЯДКЕ ПО МЕСТУ

ВСЕ ОТКЛОНЕНИЯ ОТ ПРОЕКТА СОГЛАСОВЫВАТЬ С ПРОЕКТНОЙ ОРГАНИЗАЦИЕЙ В РАМКАХ АВТОРСКОГО НАДЗОРА

3	-	зам.	25-11.01		11.17	Шифр: 023/17-32-14-АР-17-3
2	-	зам.	17-11.01		11.17	РЕКОНСТРУКЦИЯ И РЕСТАВРАЦИЯ ОБЪЕКТА КУЛЬТУРНОГО НАСЛЕДИЯ "СТАДИОН "ЦЕНТРАЛЬНЫЙ".КОМПЛЕКС" ВМЕСТИМОСТЬЮ 35000 ЗРИТЕЛЬСКИХ МЕСТ, г. ЕКАТЕРИНБУРГ, ул. РЕПИНА, д. 5
Изм.	Кол. уч.	Лист	№ док.	Подпись	Дата	
Разработал		Миклина			06.17	АРХИТЕКТУРНЫЕ РЕШЕНИЯ. СТАДИОН. НАВИГАЦИЯ
Проверил		Ребреш			06.17	Стадия: Р; Лист: 25; Листов: 75
Норм.контр.		Ребреш			06.17	СХЕМА ДВИЖЕНИЯ НА ОТМЕТКЕ +21.900 СЕКТОР А 8 ЭТАЖ
						ИП Шутов А.Е.

Взамен инв.№ | Подп. и дата | Инв.№ подложки

Формат: А2

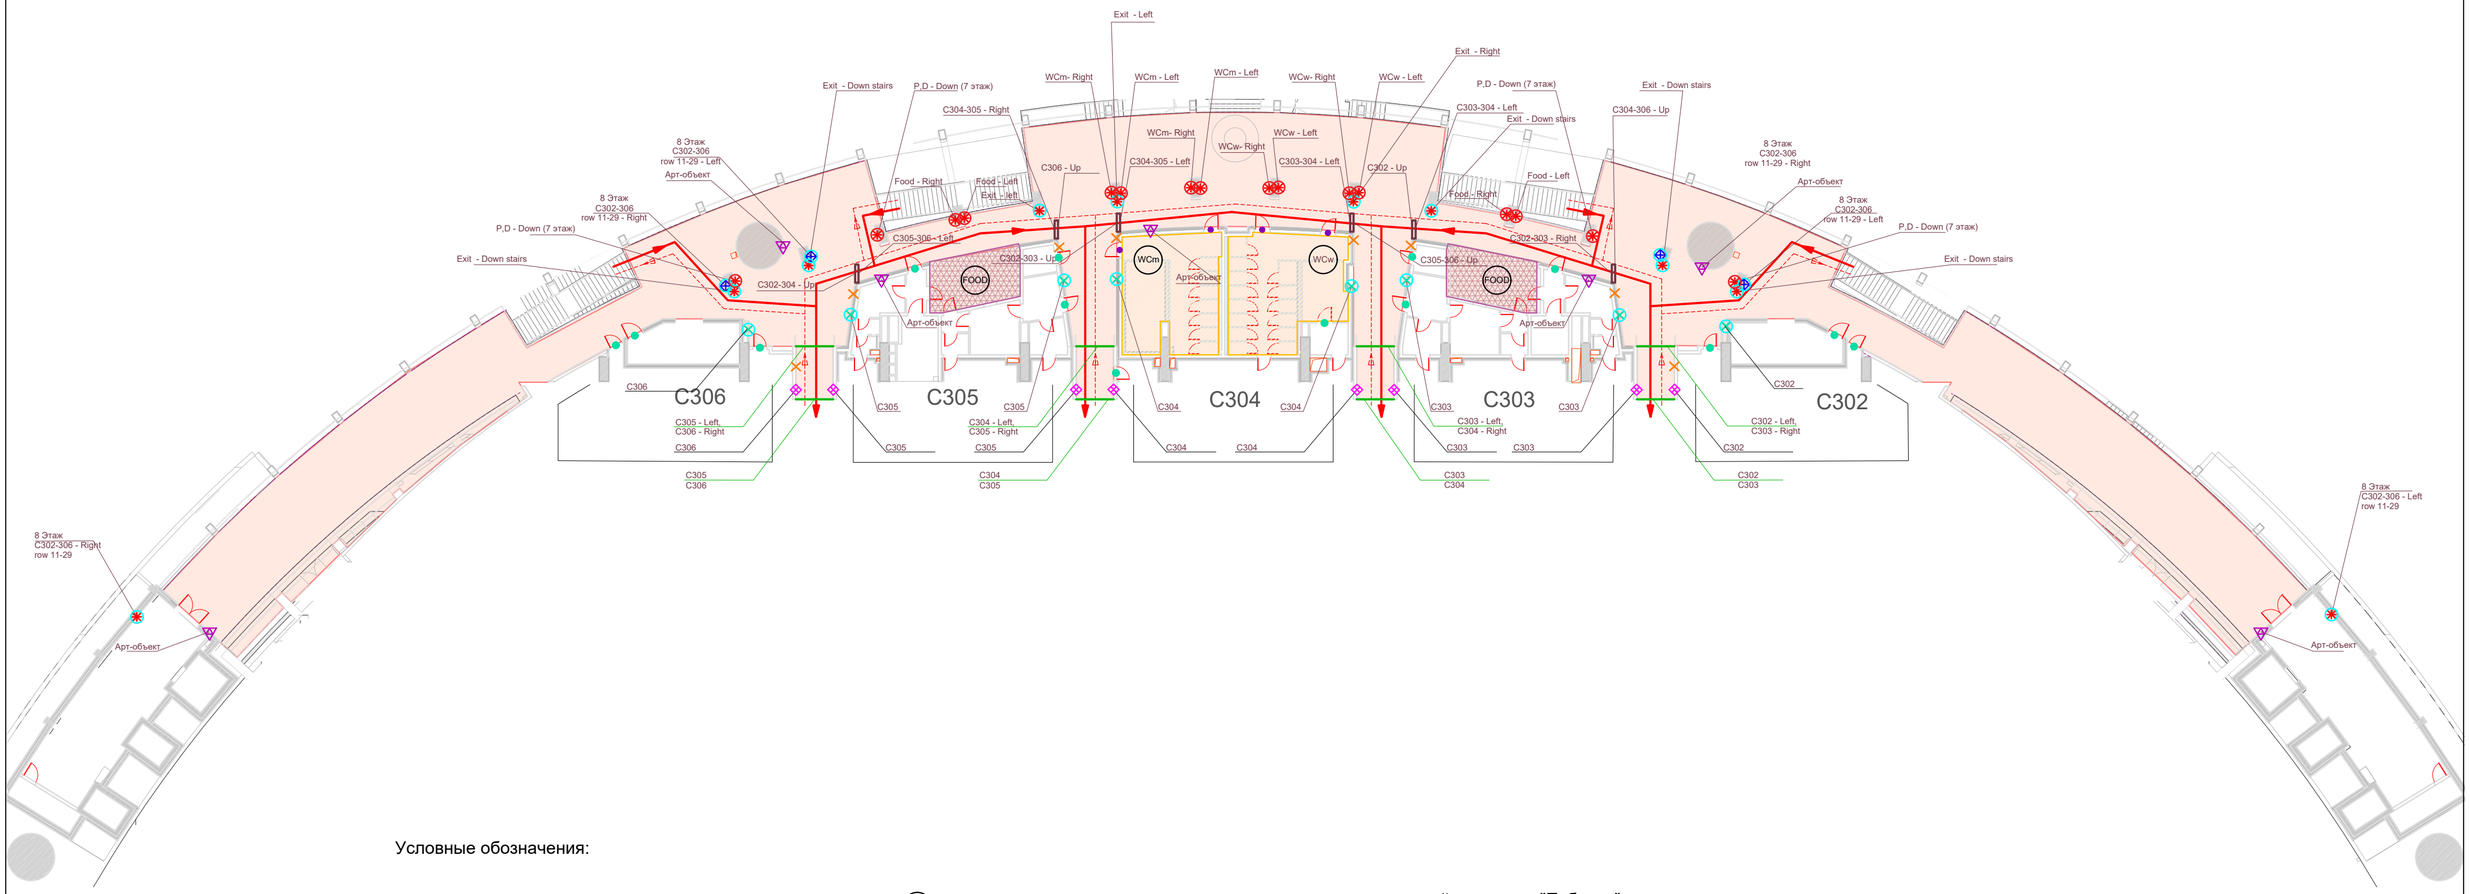

Условные обозначения:

- Навигация - табличка на дверь санузла
- Навигация - табличка на дверь "Служебный вход"
- Навигация - указатель на блоки на входе с лестницы
- Навигация - указатель движения:
  - Трафарет
  - Табличка
  - Наклейка
- Навигация - указатель на блоки на выходе на трибуну
- Навигация - указатель на блоки на трибуне
- Навигация - потолочный указатель над проходом
- Навигация - потолочный лайт-бокс
- Оформление выхода в цвет сектора
- Арт-объект

- WC — Санузел
- WCw — Санузел женский
- WCm — Санузел мужской
- WCh — Санузел МГН
- D — Кабинет врача
- P — Офис службы безопасности
- FOOD — Кафе
- Лифт
- WC
- Кафе

- поток зрителей категории "Публика"
- зона МОП

МЕСТА РАЗМЕЩЕНИЯ И РАЗМЕРЫ НАВИГАЦИОННЫХ УКАЗАТЕЛЕЙ МОГУТ КОРРЕКТИРОВАТЬСЯ В РАБОЧЕМ ПОРЯДКЕ ПО МЕСТУ

ВСЕ ОТКЛОНЕНИЯ ОТ ПРОЕКТА СОГЛАСОВЫВАТЬ С ПРОЕКТНОЙ ОРГАНИЗАЦИЕЙ В РАМКАХ АВТОРСКОГО НАДЗОРА

ПРИМЕЧАНИЯ:
1. Общие указания см. лист 3.
2. Данный лист смотреть совместно с разделами АР-0, АР-14
3. Ведомость указателей см. лист 67.
4. Перед заказом и закупкой материалов произвести натурные замеры и согласовать образцы с заказчиком.

						Шифр: 023/17-32-14-АР-17-3
3	-	зам.	25-11.01		11.17	
2	-	зам.	17-11.01		11.17	РЕКОНСТРУКЦИЯ И РЕСТАВРАЦИЯ ОБЪЕКТА КУЛЬТУРНОГО НАСЛЕДИЯ "СТАДИОН "ЦЕНТРАЛЬНЫЙ".КОМПЛЕКС" ВМЕСТИМОСТЬЮ 35000 ЗРИТЕЛЬСКИХ МЕСТ, г. ЕКАТЕРИНБУРГ, ул. РЕПИНА, д. 5
Изм.	Кол. уч.	Лист	№ док.	Подпись	Дата	
Разработал		Миклина			06.17	
Проверил		Ребреш			06.17	АРХИТЕКТУРНЫЕ РЕШЕНИЯ. СТАДИОН. НАВИГАЦИЯ
						Стадия: Р; Лист: 26; Листов: 75
Норм.контр.		Ребреш			06.17	СХЕМА ДВИЖЕНИЯ НА ОТМЕТКЕ +21.900 СЕКТОР С 8 ЭТАЖ
						ИП Шутов А.Е.

Формат: А2